1

Meldergruppe	Melderzahl	Geschoss	Örtlichkeit	Melderart	Bemerkungen / Gefahren
1	2	Erdgeschoss	Hochregallager	Handdruckmelder	---

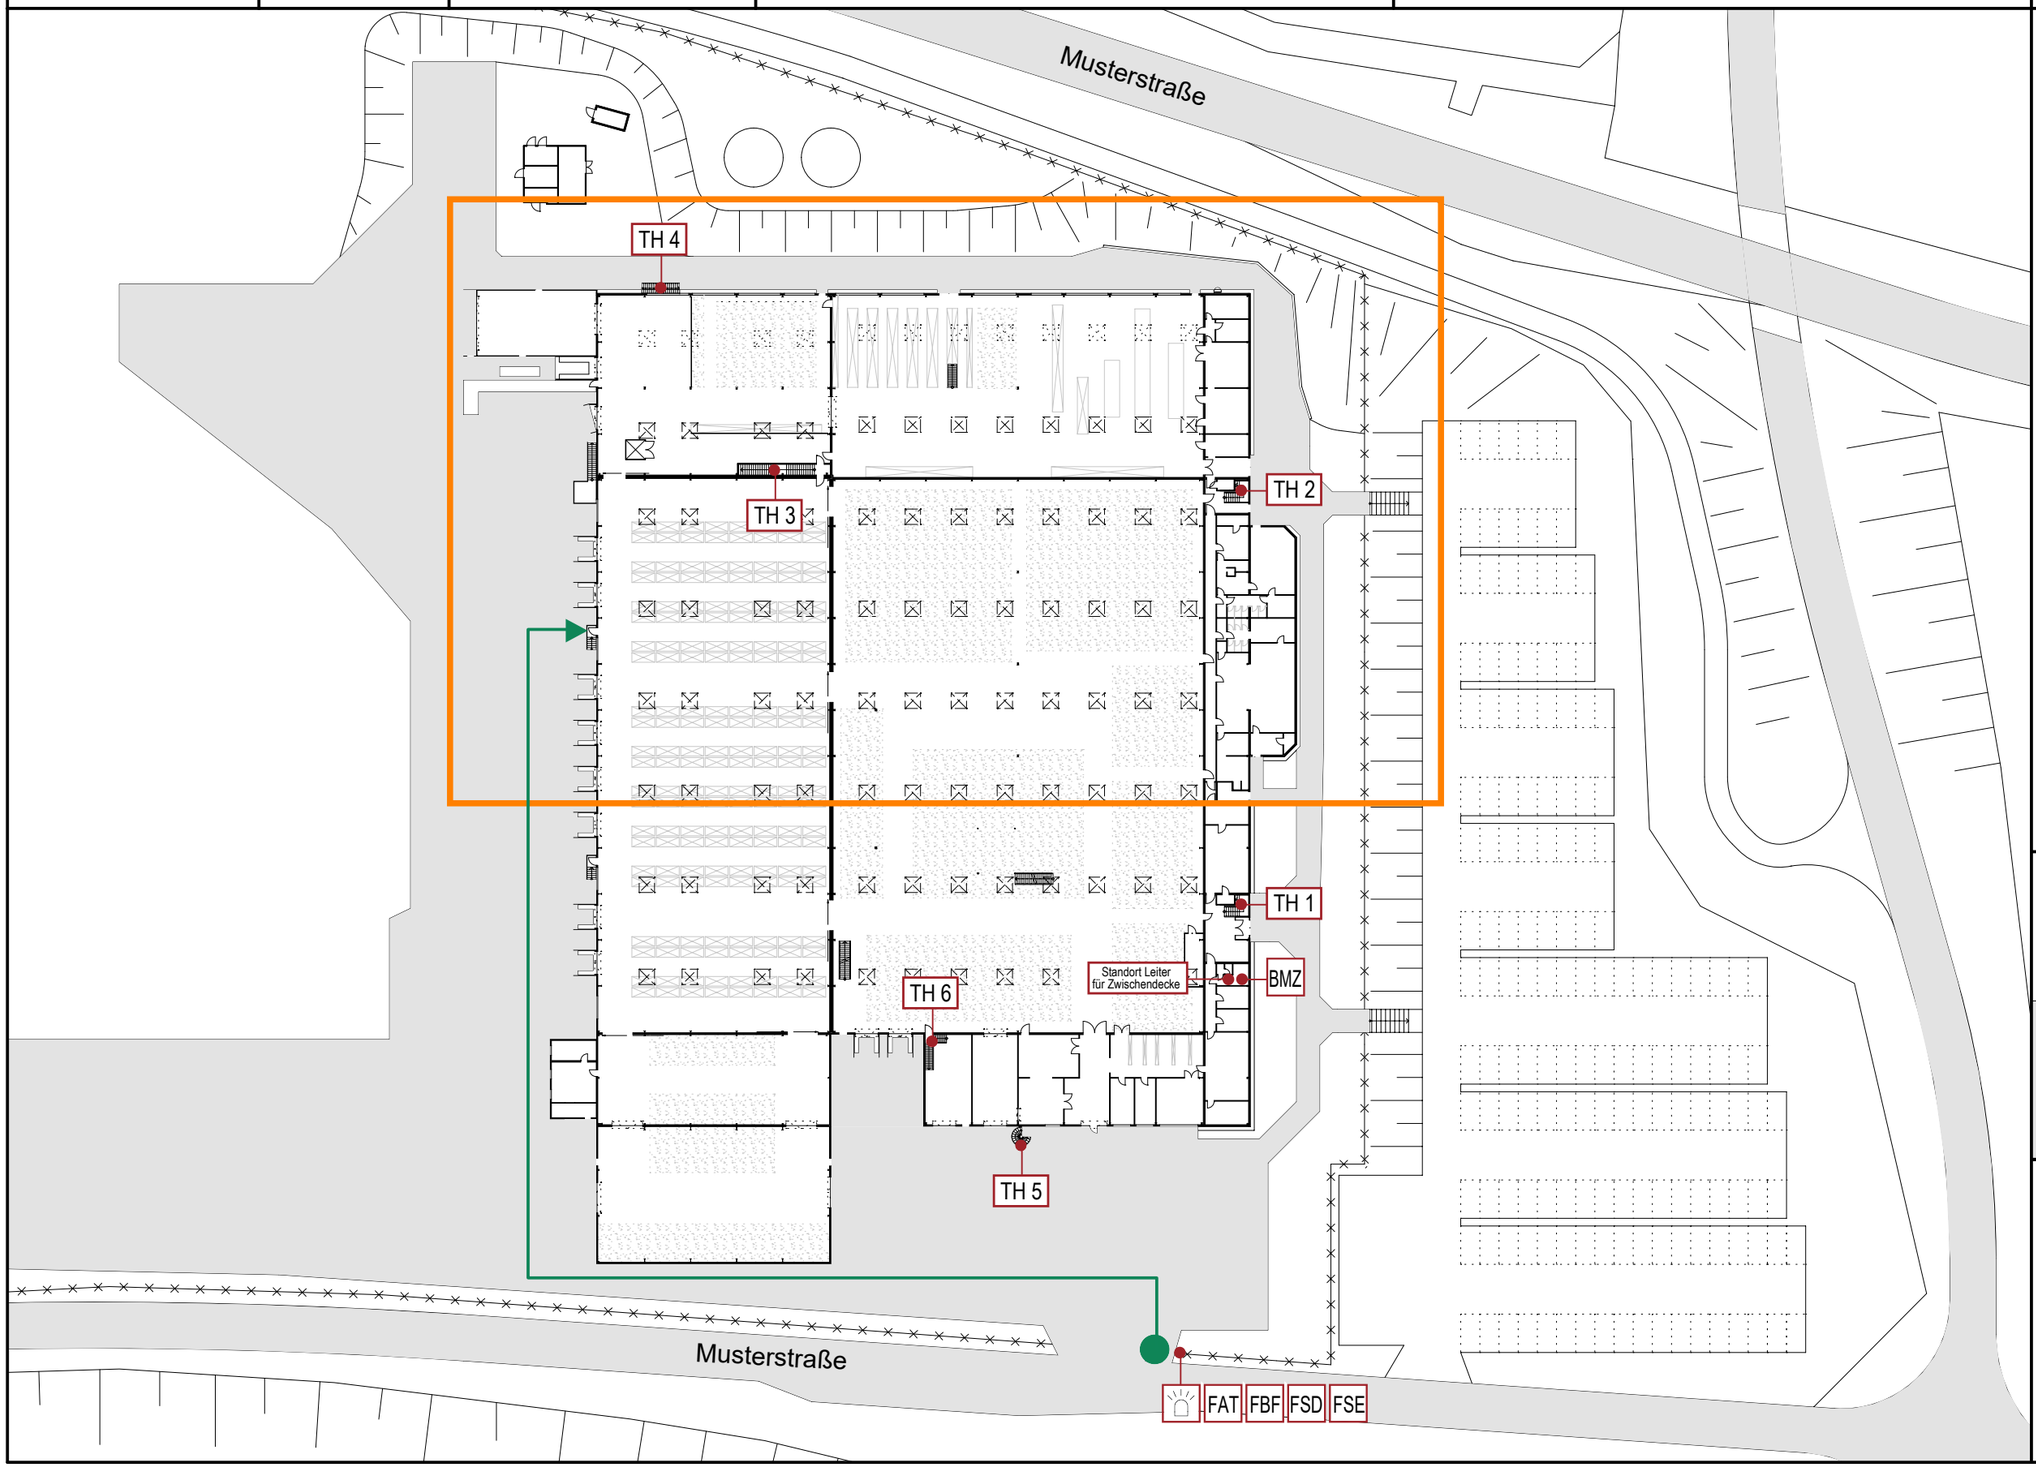

FAT Feuerwehr-Anzeigetableaut

FBF Feuerwehr-Bedienfeld

FSD Feuerwehr-Schlüsseldepot

FSE Freischaltelement

BMZ Brandmeldezentrale

TH 2 Treppenhaus-bezeichnung

Blitzlampe

Manueller Brandmelder (Druckknopfmelder)

Standort

12/5 Meldergruppe / Meldernummer

Einsatzweg

Hauptzugang zum Objekt

Systemschnitt:

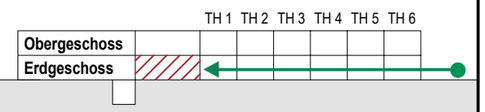

Feuerwehrlaufkarte

Objekt:	Musterfirma GmbH
Ort:	Musterstraße 1, 33445 Musterhausen
Stand:	**08 / 2021**
Planer-steller:	**Landkreis Kelheim** Landratsamt Kelheim Donaupark 12 93309 Kelheim

Meldergruppe	Melderzahl	Geschoss	Örtlichkeit	Melderart	Bemerkungen / Gefahren
1	2	Erdgeschoss	Hochregallager	Handdruckmelder	---

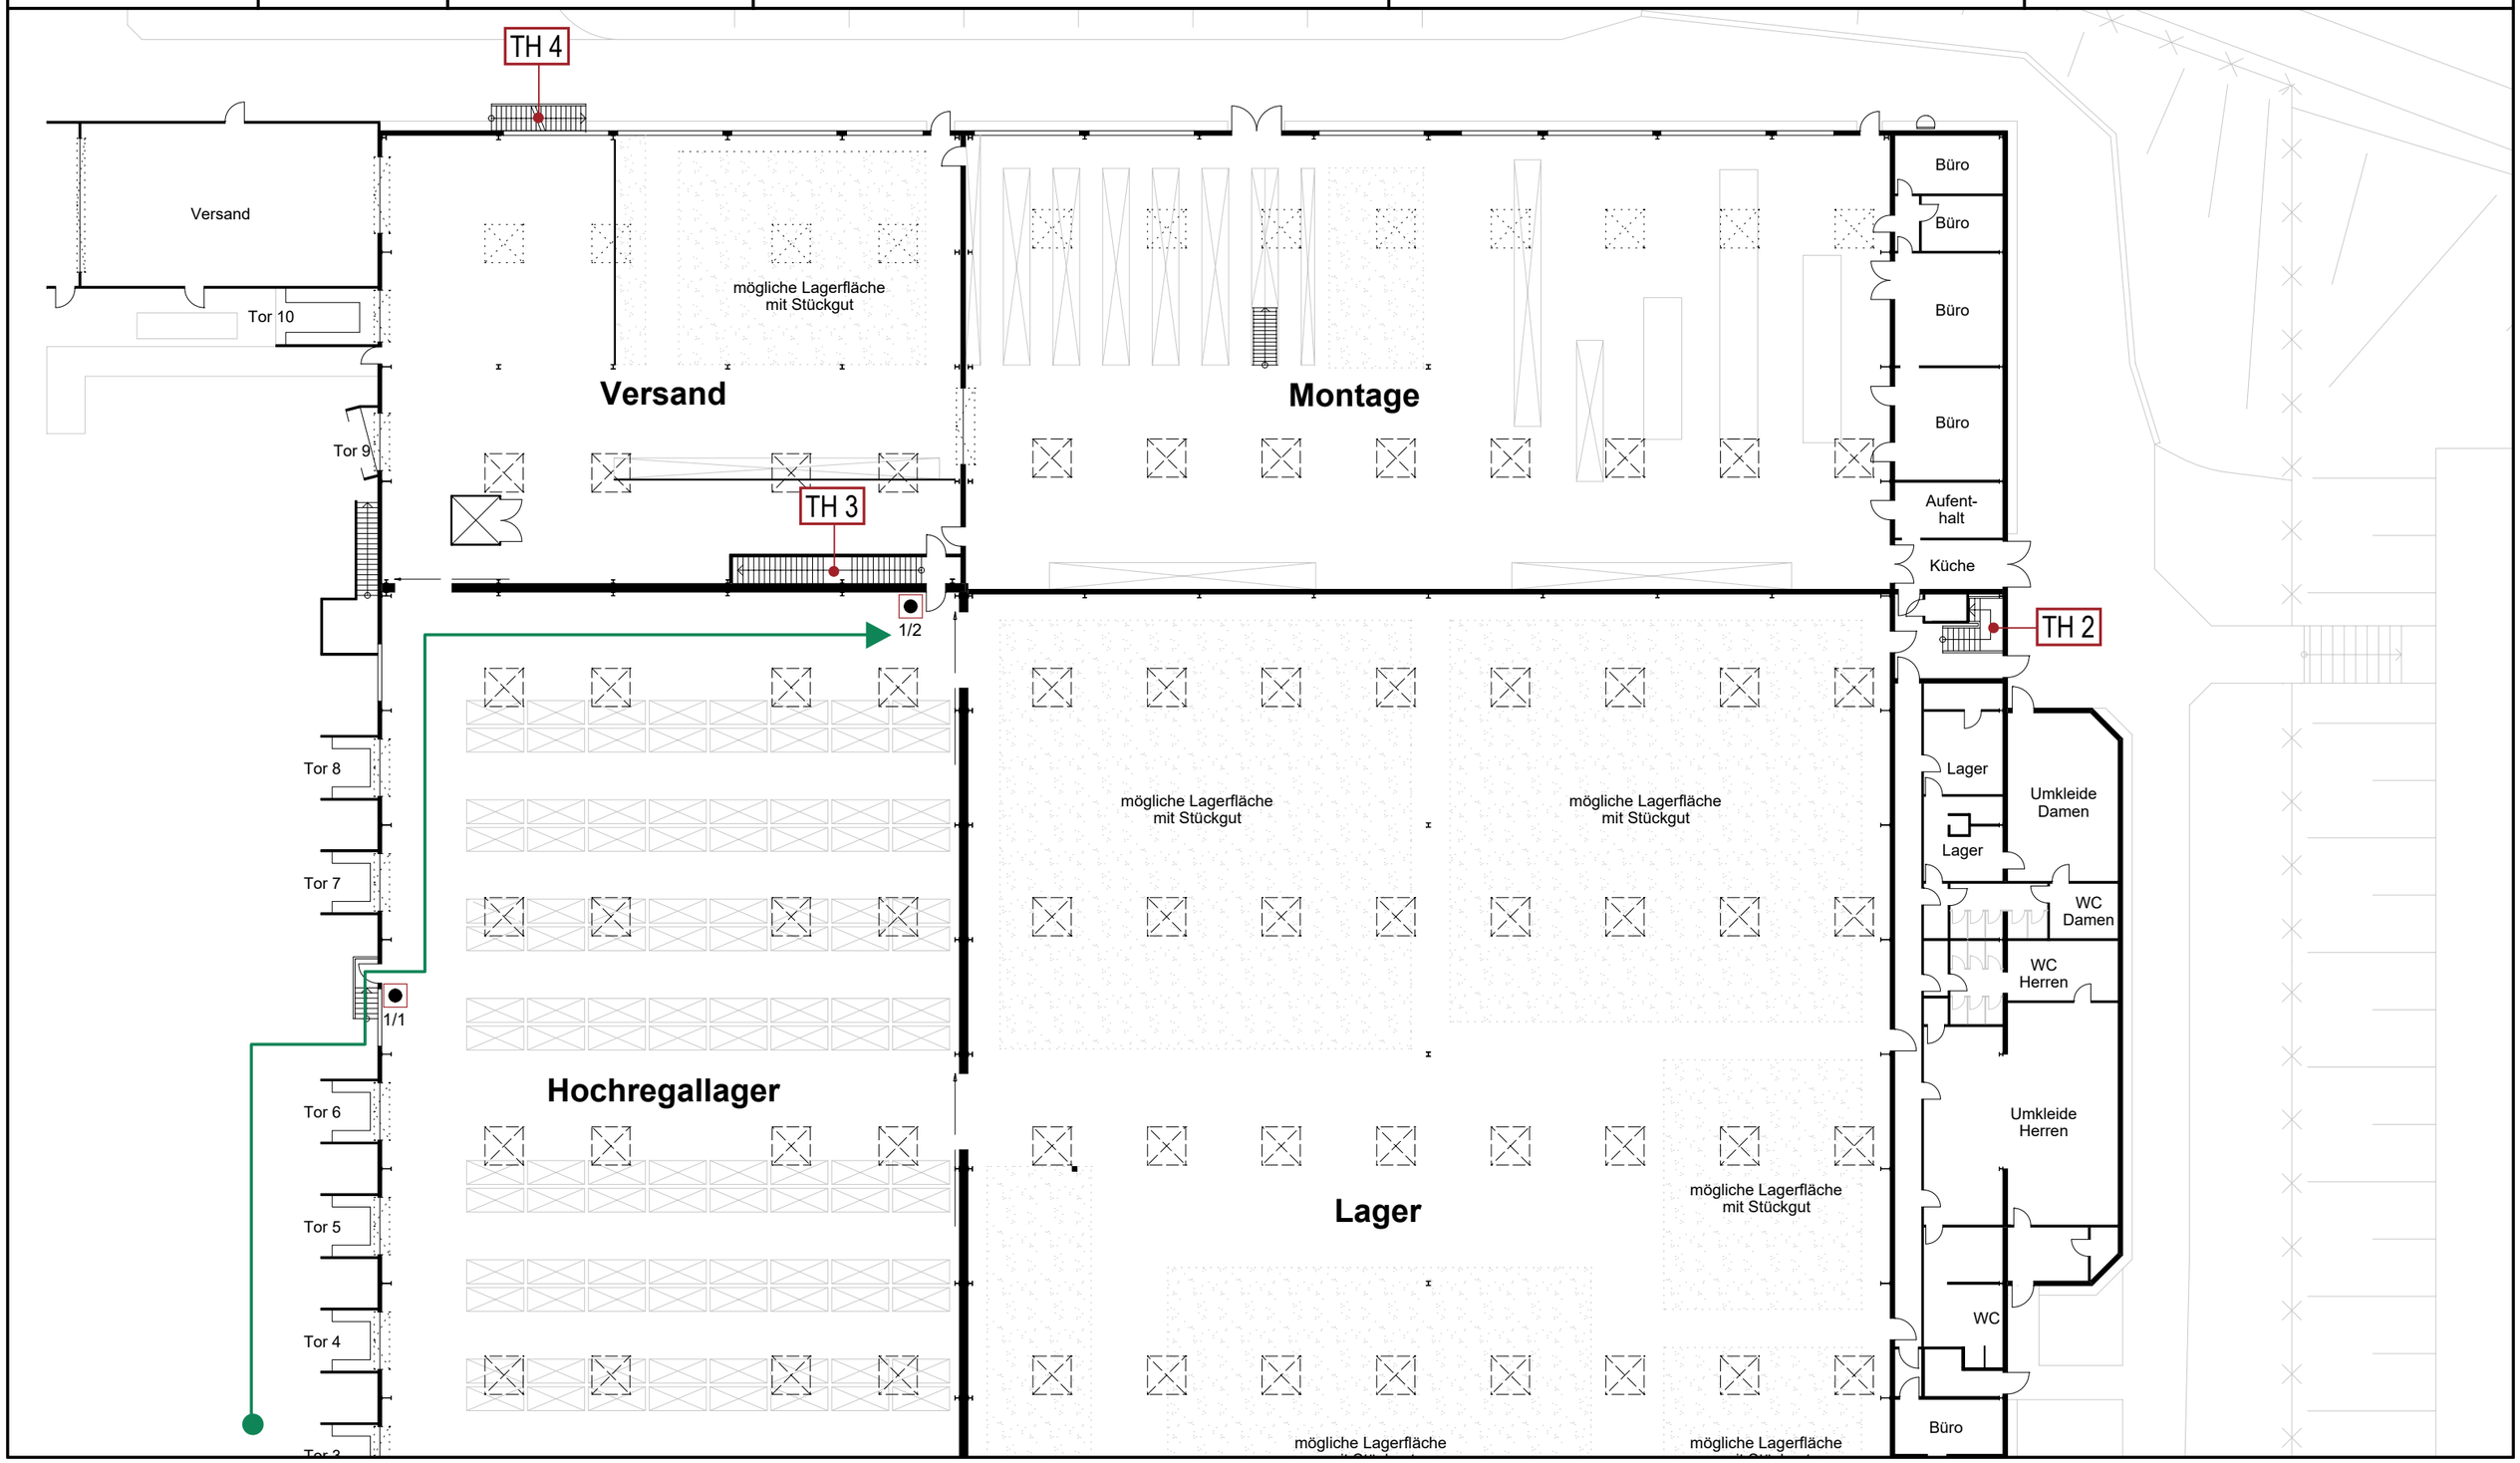

2

Meldergruppe	Melderzahl	Geschoss	Örtlichkeit	Melderart	Bemerkungen / Gefahren
2	4	Obergeschoss	Großraumbüro	automatischer Brandmelder	---

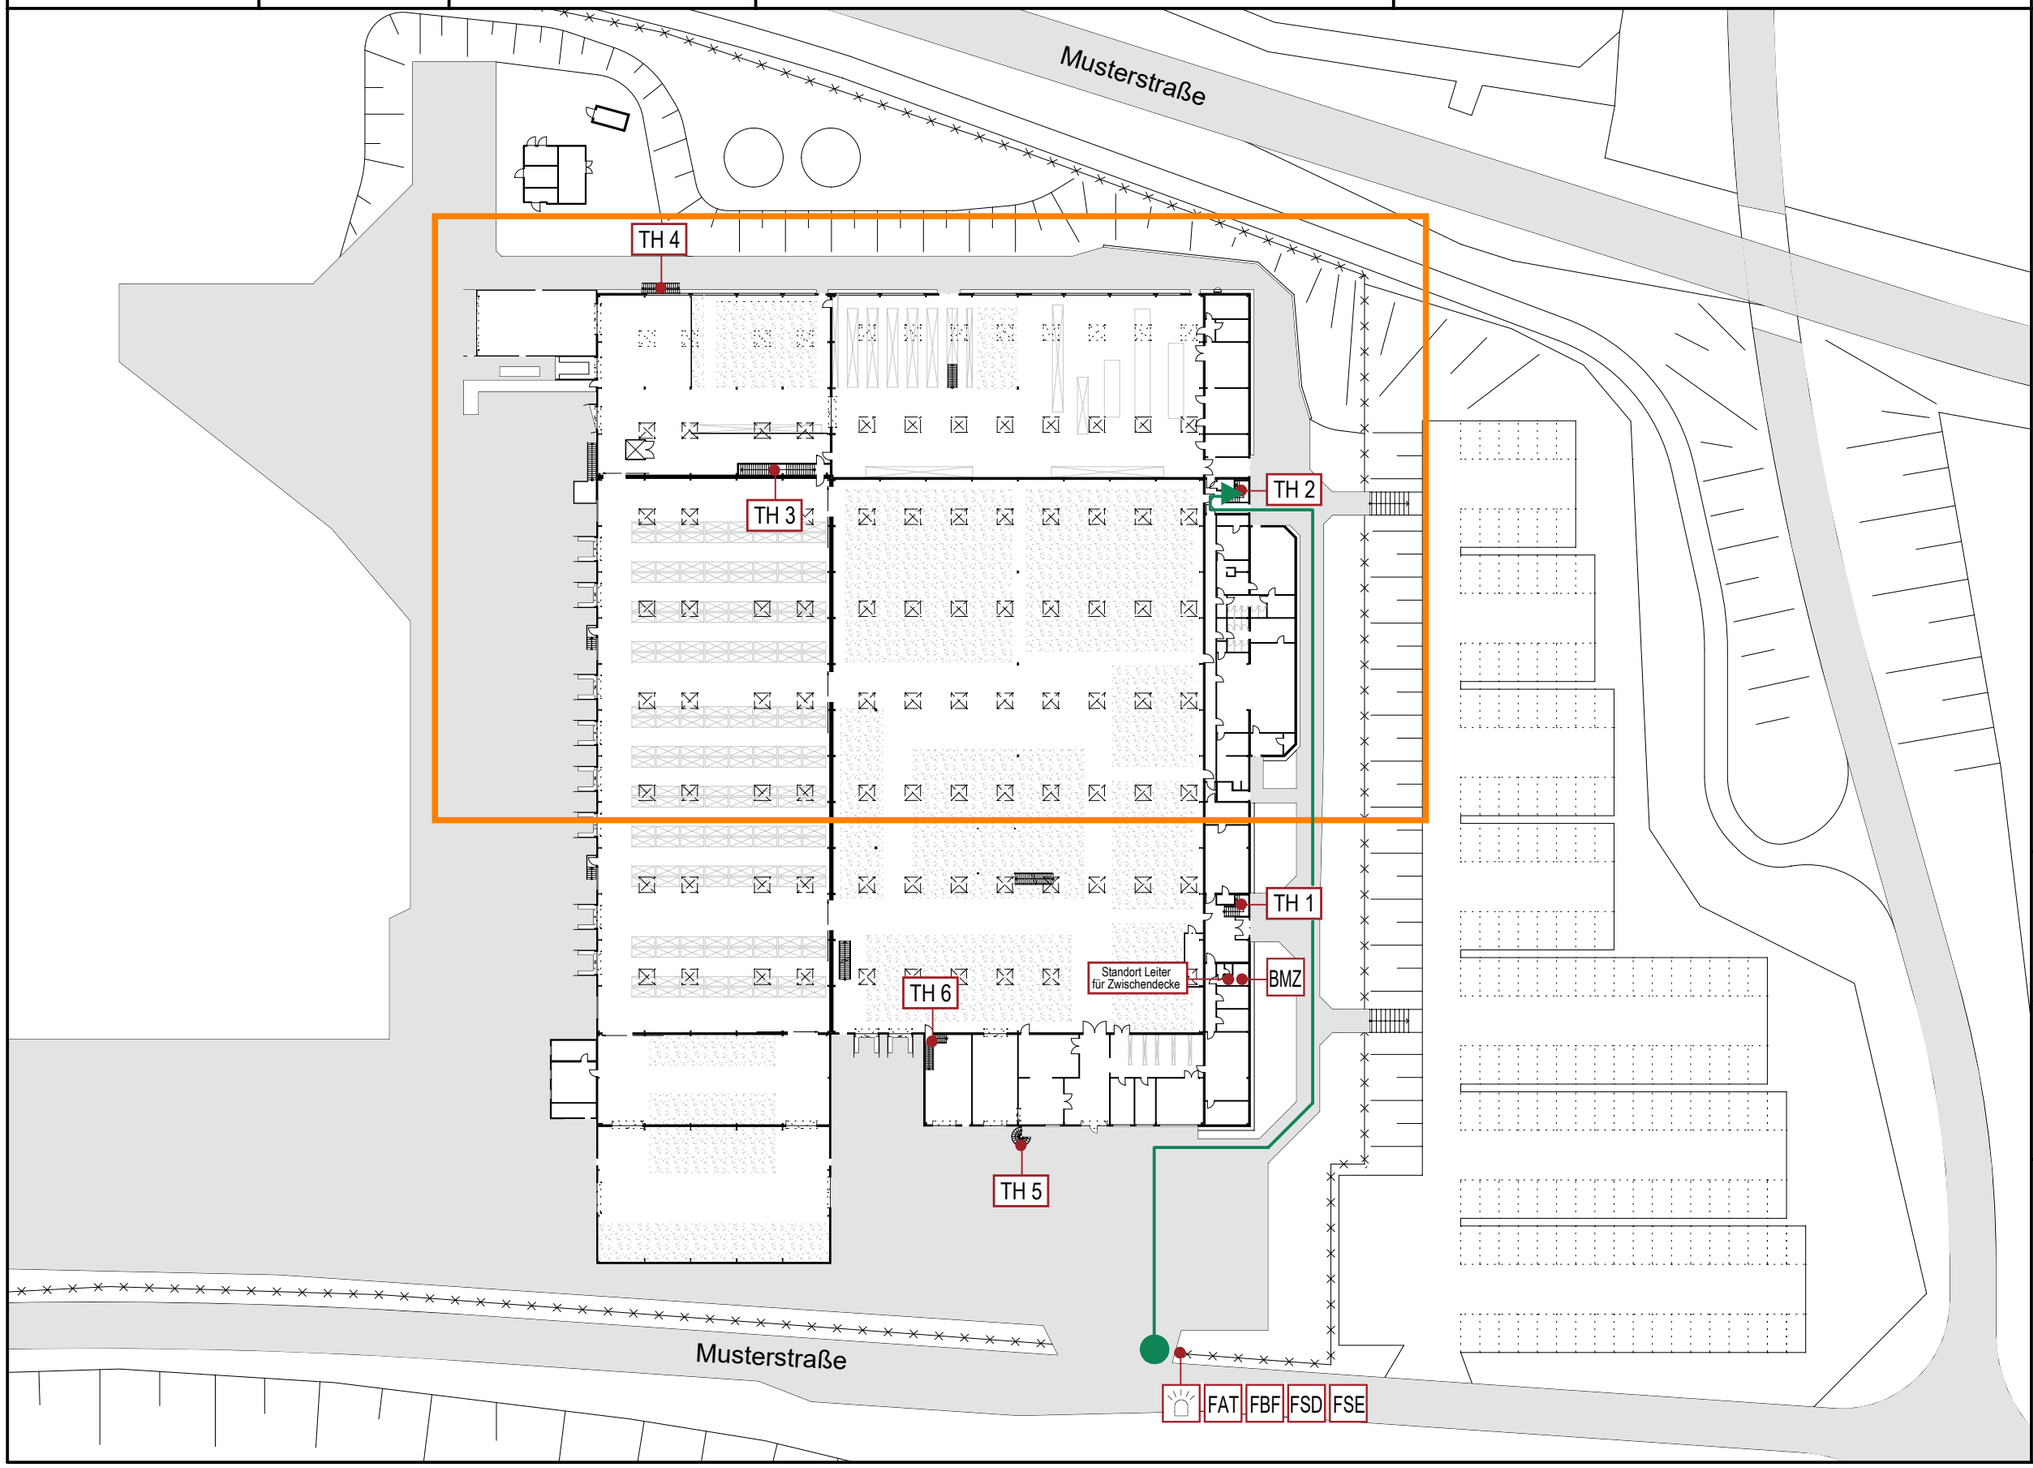

FAT Feuerwehr-Anzeigetableaut

FBF Feuerwehr-Bedienfeld

FSD Feuerwehr-Schlüsseldepot

FSE Freischaltelement

BMZ Brandmeldezentrale

TH 2 Treppenhaus-bezeichnung

Blitzlampe

Automatischer Brandmelder

Standort

12/5 Meldergruppe / Meldernummer

Einsatzweg

Hauptzugang zum Objekt

Systemschnitt:

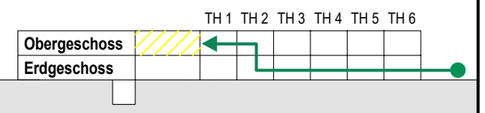

Feuerwehrlaufkarte

Objekt:	Musterfirma GmbH
Ort:	Musterstraße 1, 33445 Musterhausen
Stand:	**08 / 2021**
Planer-steller:	Landkreis Kelheim Landratsamt Kelheim Donaupark 12 93309 Kelheim

Meldergruppe	Melderzahl	Geschoss	Örtlichkeit	Melderart	Bemerkungen / Gefahren
2	4	Obergeschoss	Großraumbüro	automatischer Brandmelder	---

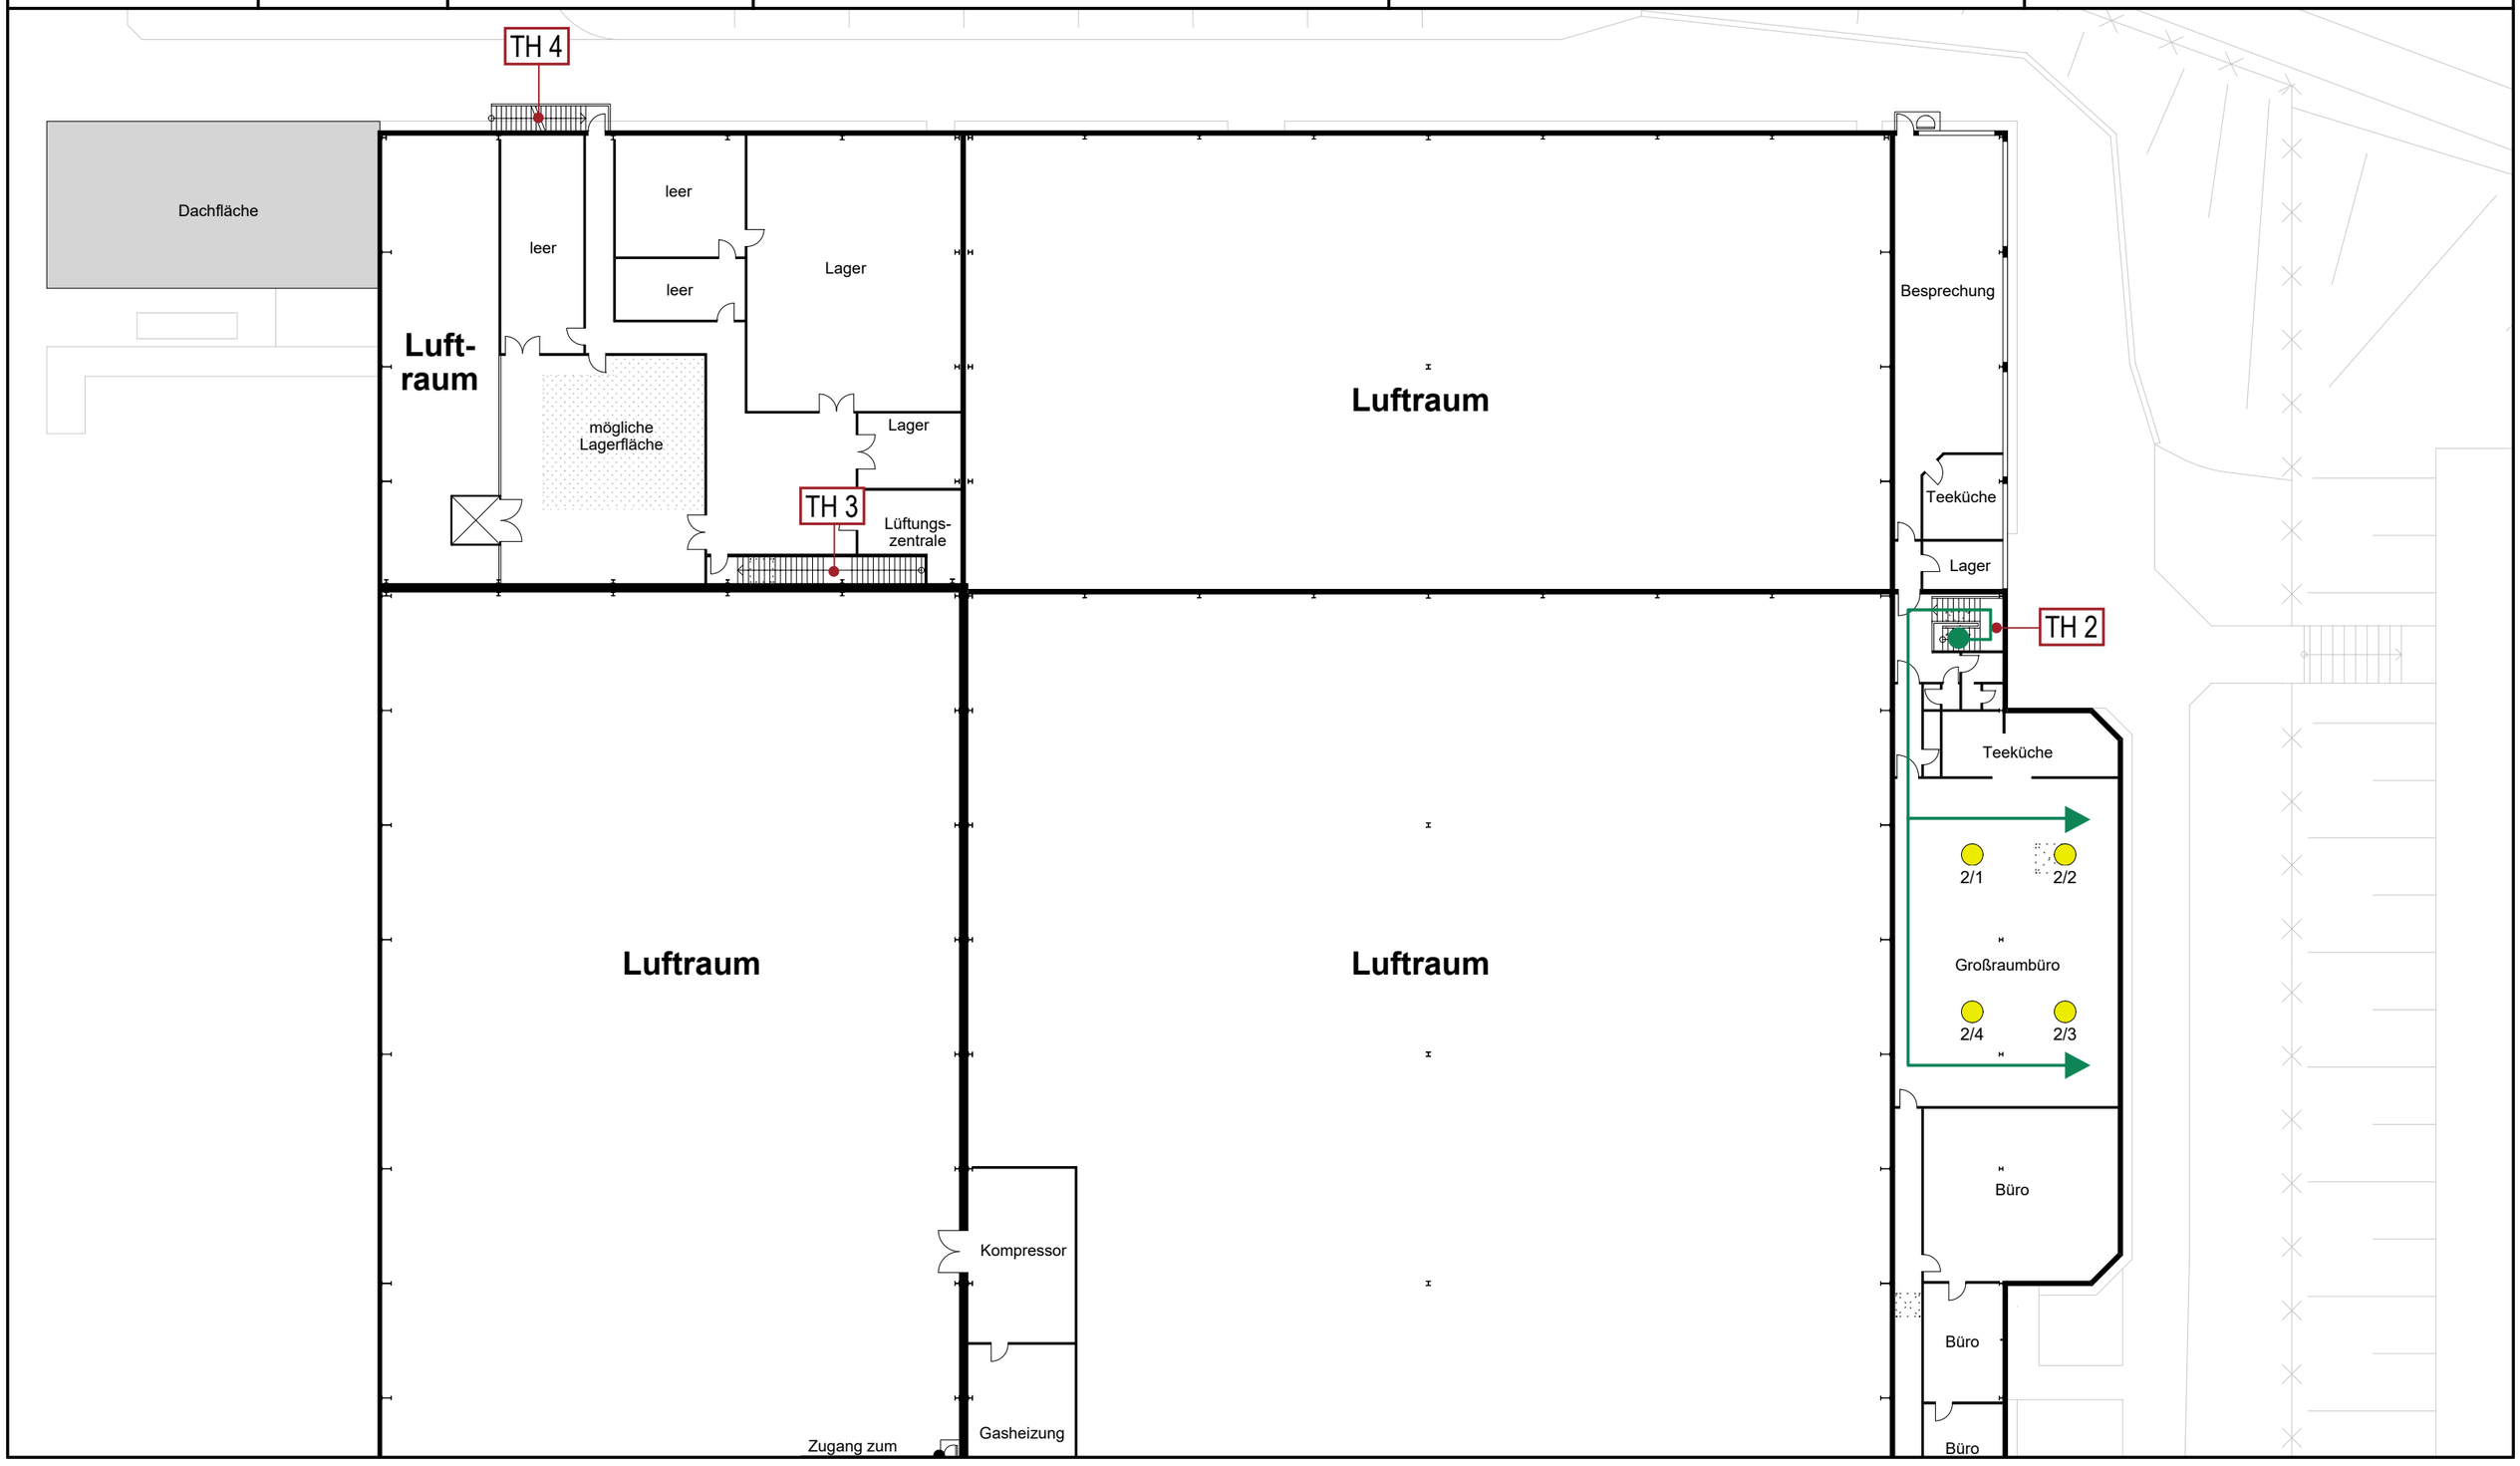

3

Meldergruppe	Melderzahl	Geschoss	Örtlichkeit	Melderart	Bemerkungen / Gefahren
3	2	Obergeschoss	Besprechung	automatischer Brandmelder (in Zwischendecke)	Leiter ist erforderlich. Entnahme bei BMZ

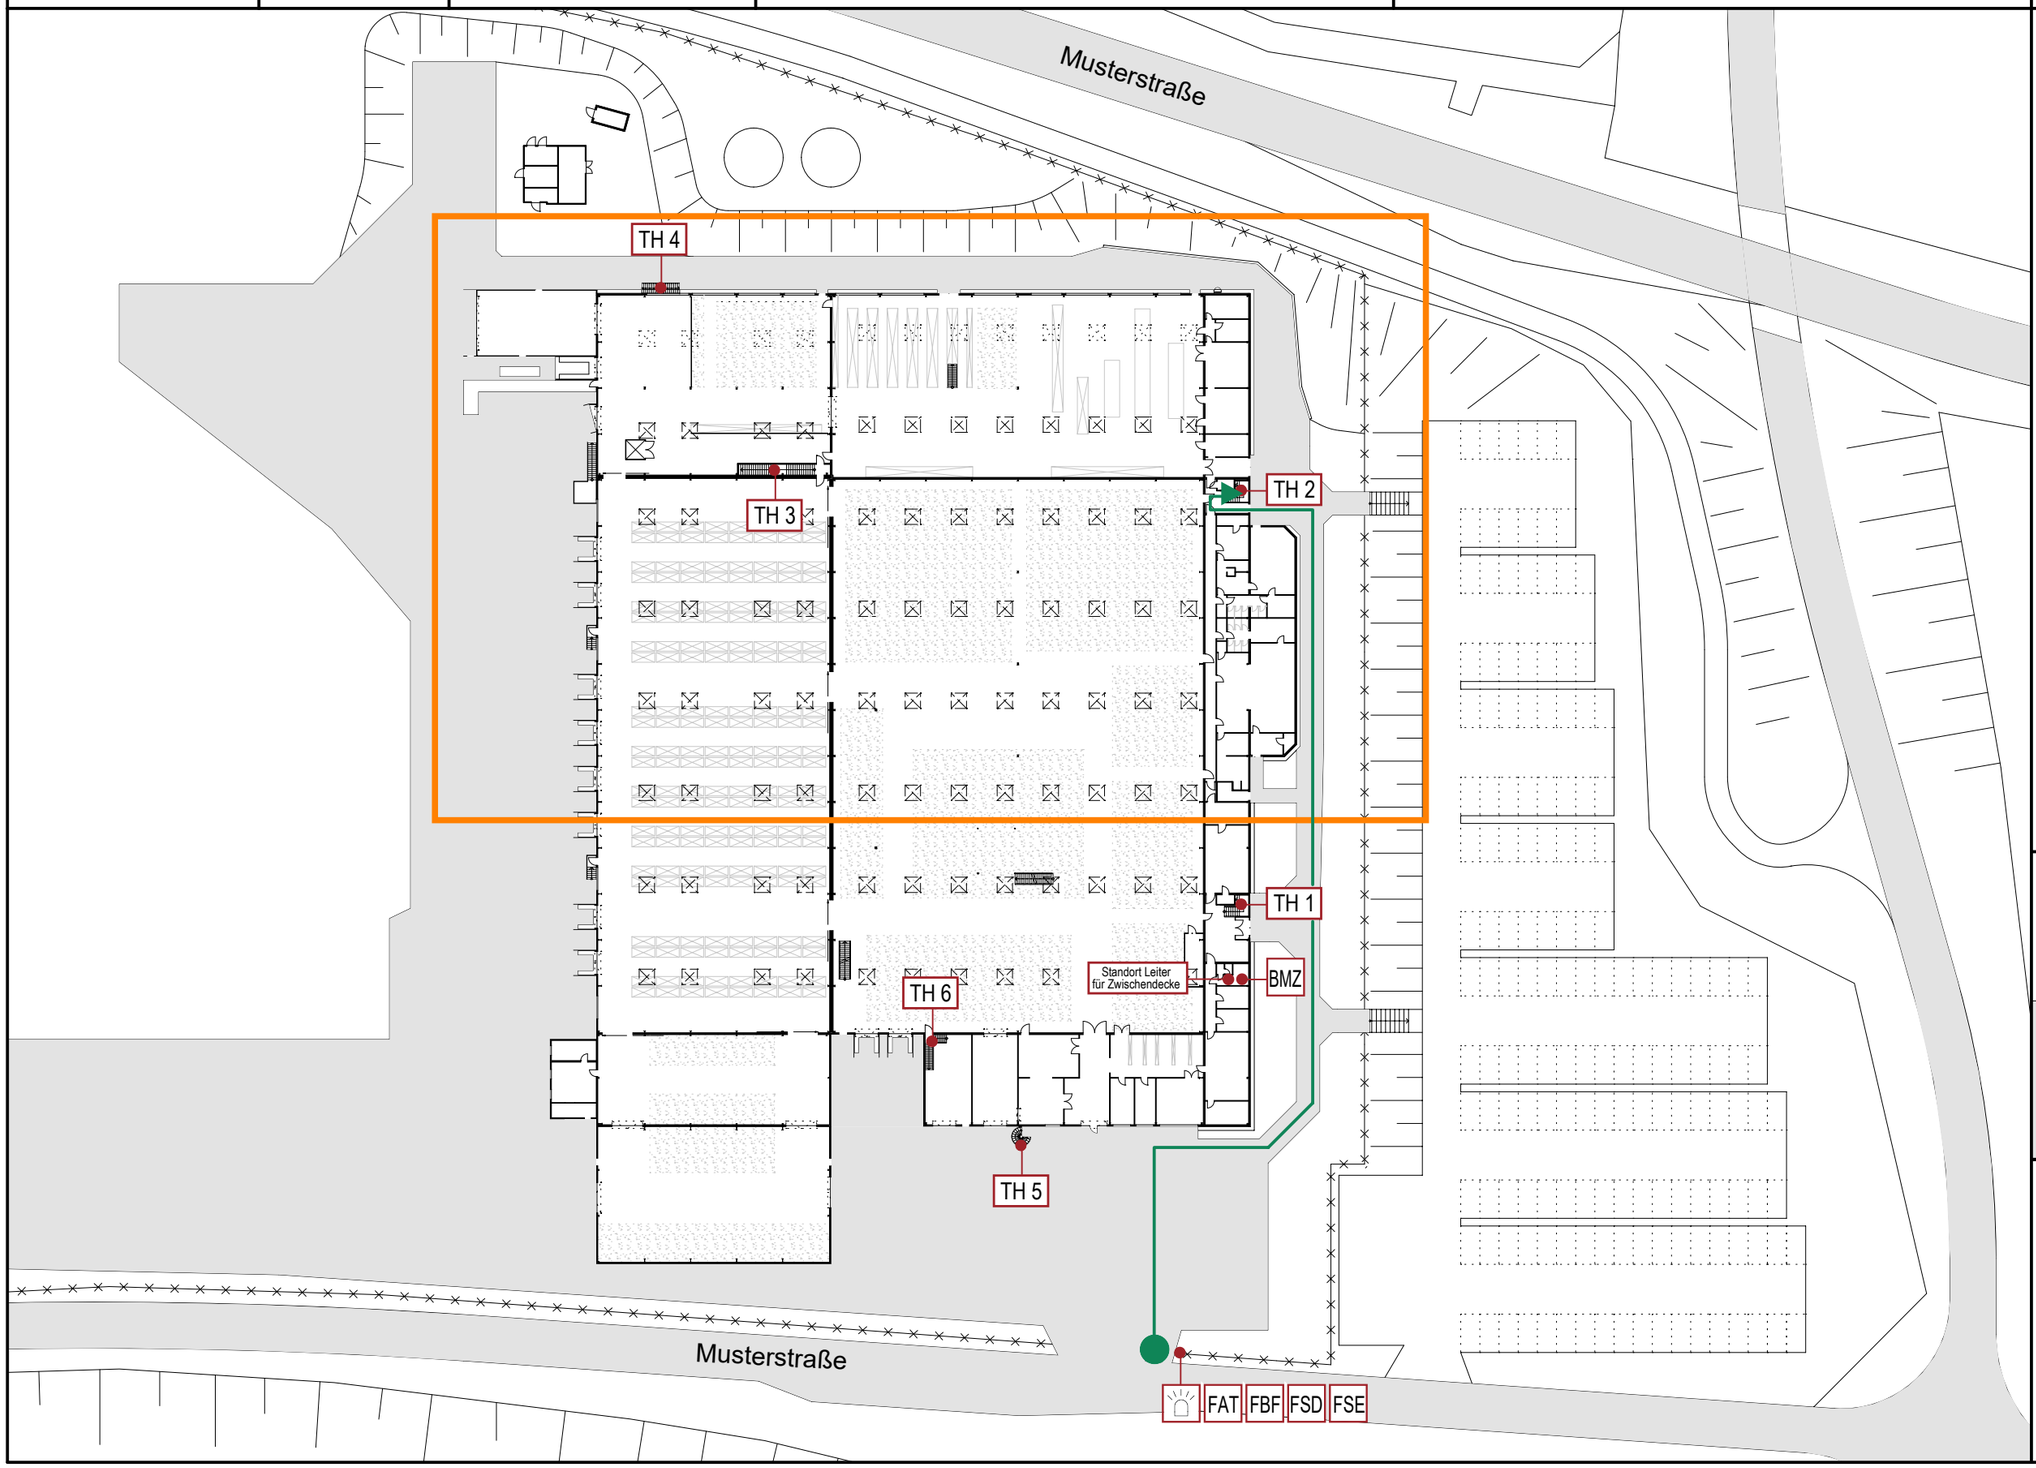

FAT Feuerwehr-Anzeigetableaut

FBF Feuerwehr-Bedienfeld

FSD Feuerwehr-Schlüsseldepot

FSE Freischaltelement

BMZ Brandmeldezentrale

TH 2 Treppenhaus-bezeichnung

Blitzlampe

Brandmelder in Zwischendecke

Standort

12/5 Meldergruppe / Meldernummer

Einsatzweg

Hauptzugang zum Objekt

Systemschnitt:

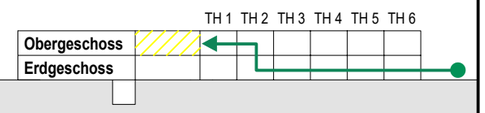

Feuerwehrlaufkarte

Objekt:	Musterfirma GmbH
Ort:	Musterstraße 1, 33445 Musterhausen
Stand:	**08 / 2021**
Planer-steller:	Landkreis Kelheim Landratsamt Kelheim Donaupark 12 93309 Kelheim

Meldergruppe	Melderzahl	Geschoss	Örtlichkeit	Melderart	Bemerkungen / Gefahren
3	2	Obergeschoss	Besprechung	automatischer Brandmelder (in Zwischendecke)	Leiter ist erforderlich. Entnahme bei BMZ

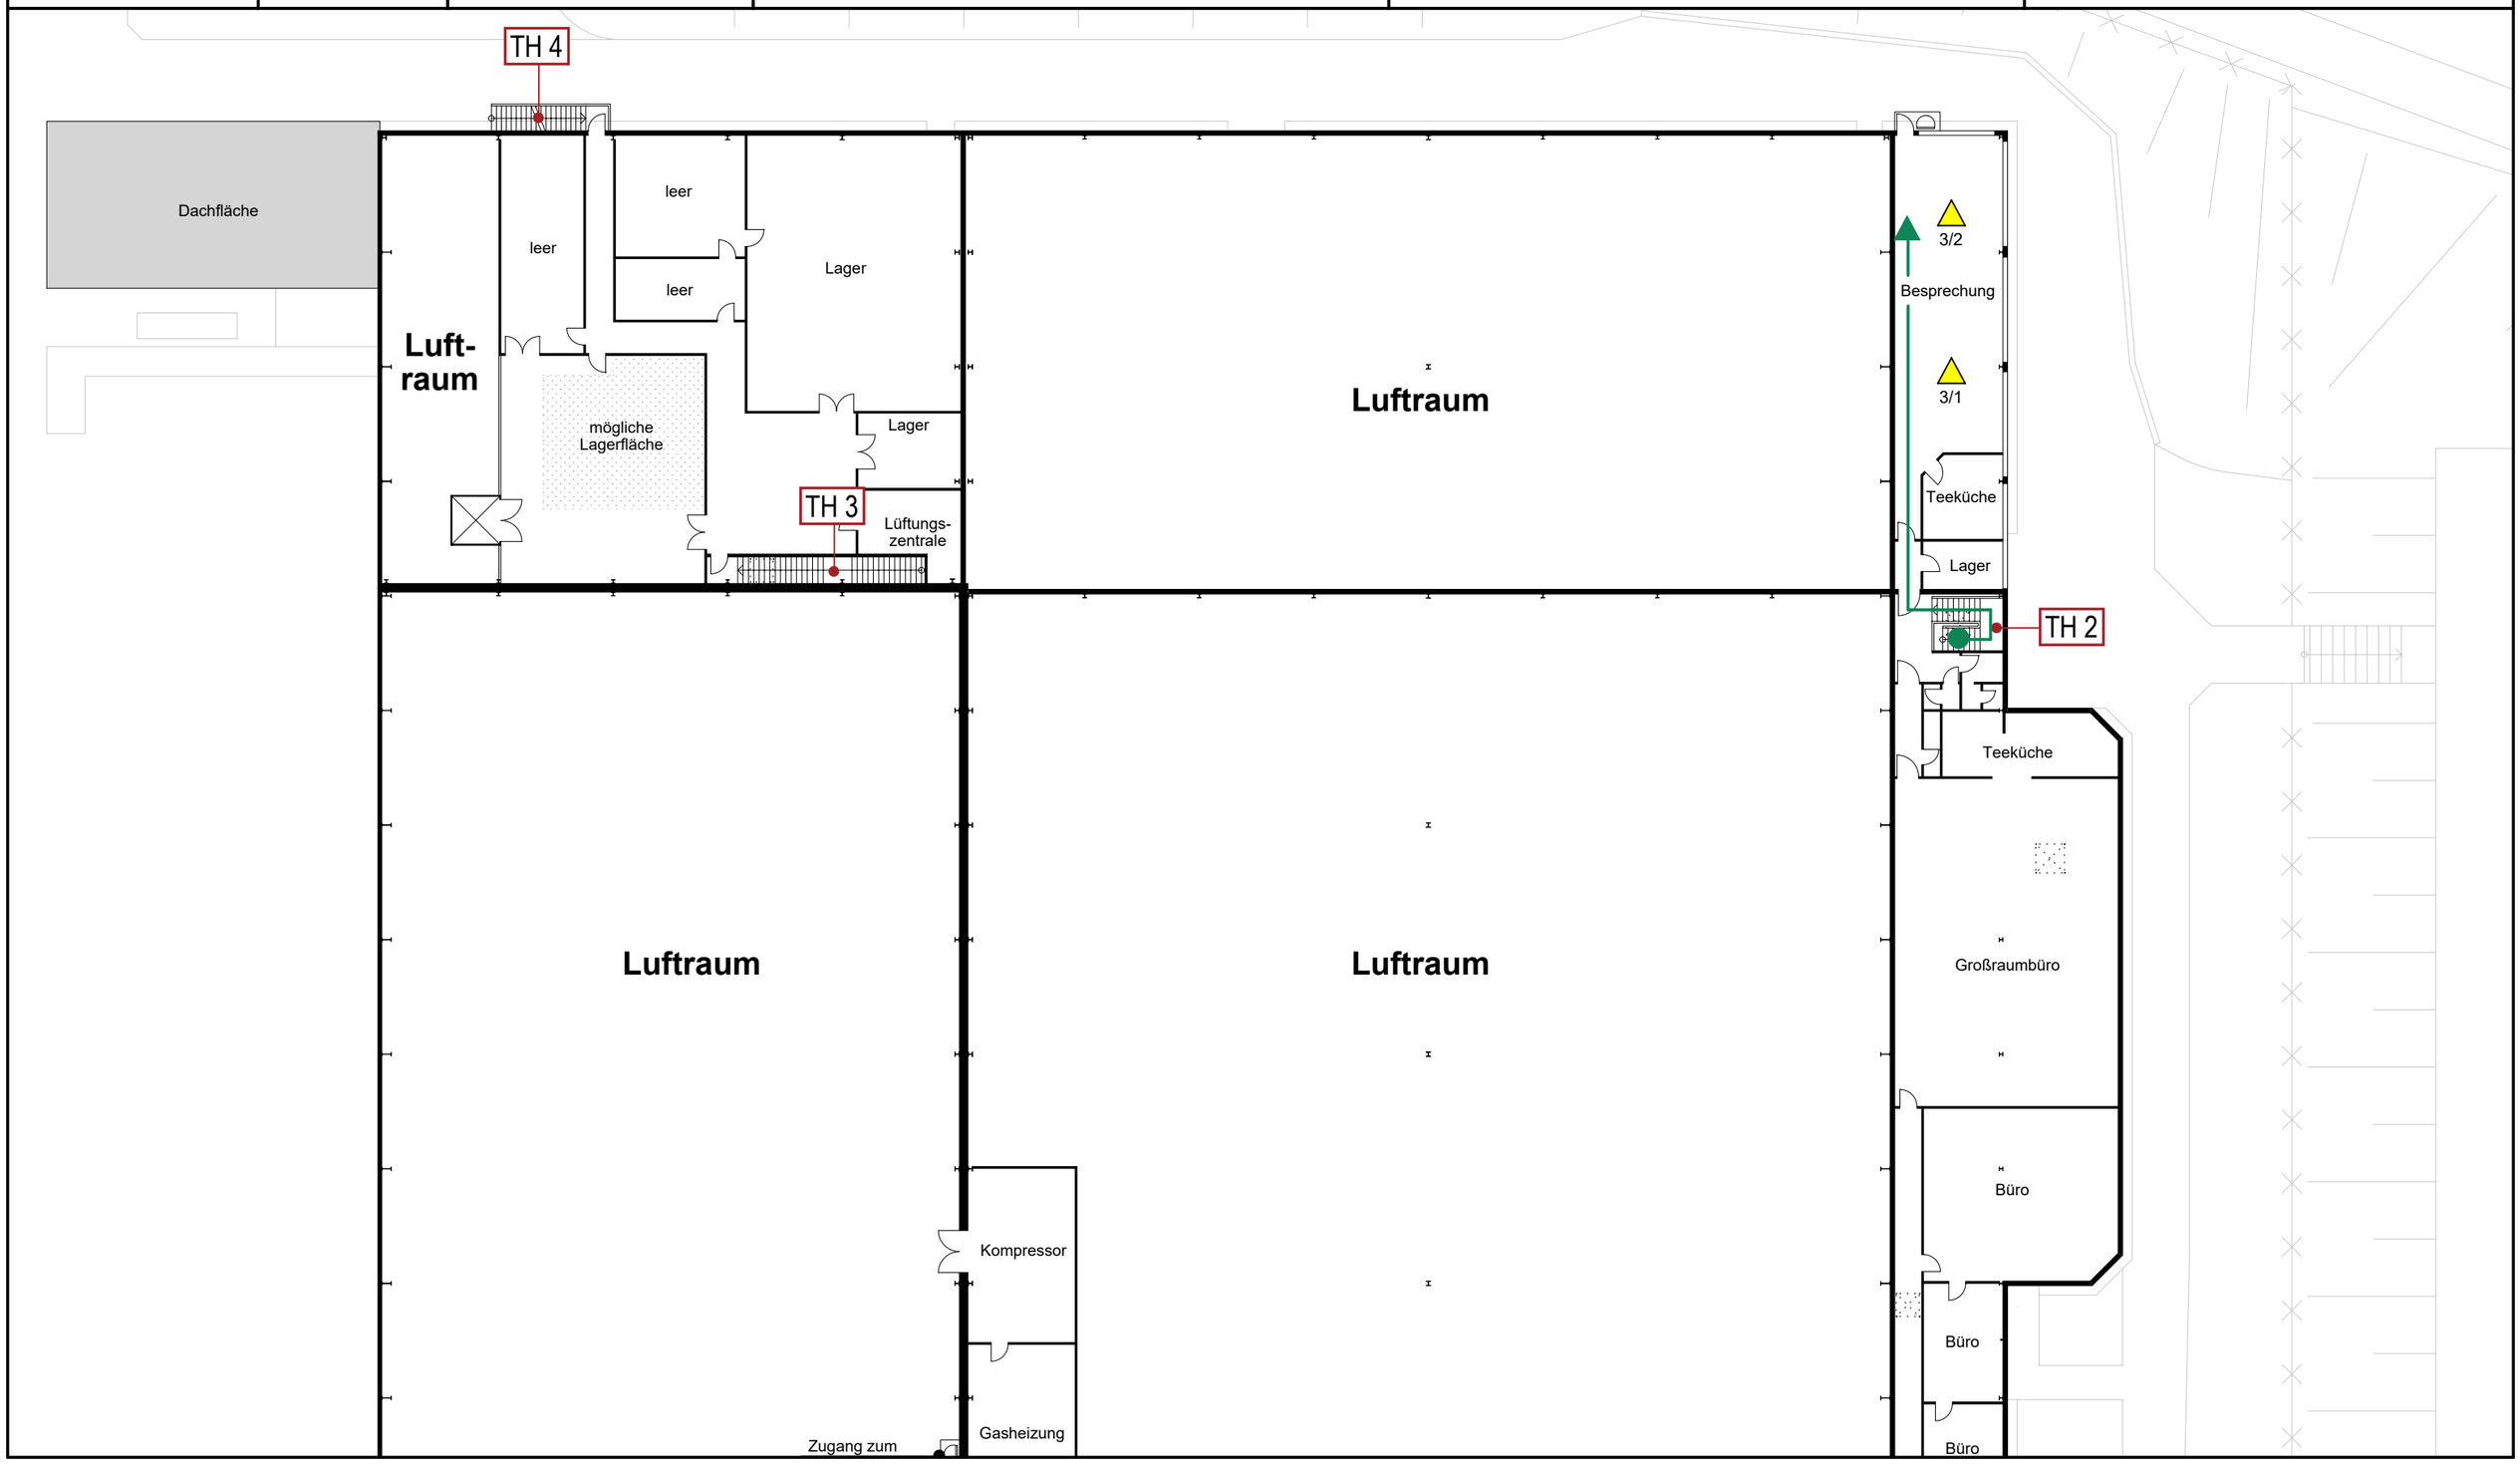

SPZ

Meldergruppe	Melderzahl	Geschoss	Örtlichkeit	Melderart	Bemerkungen / Gefahren
SPZ		Untergeschoss	Zugang zur Sprinklerzentrale		Zugang über Kelleraußentreppe

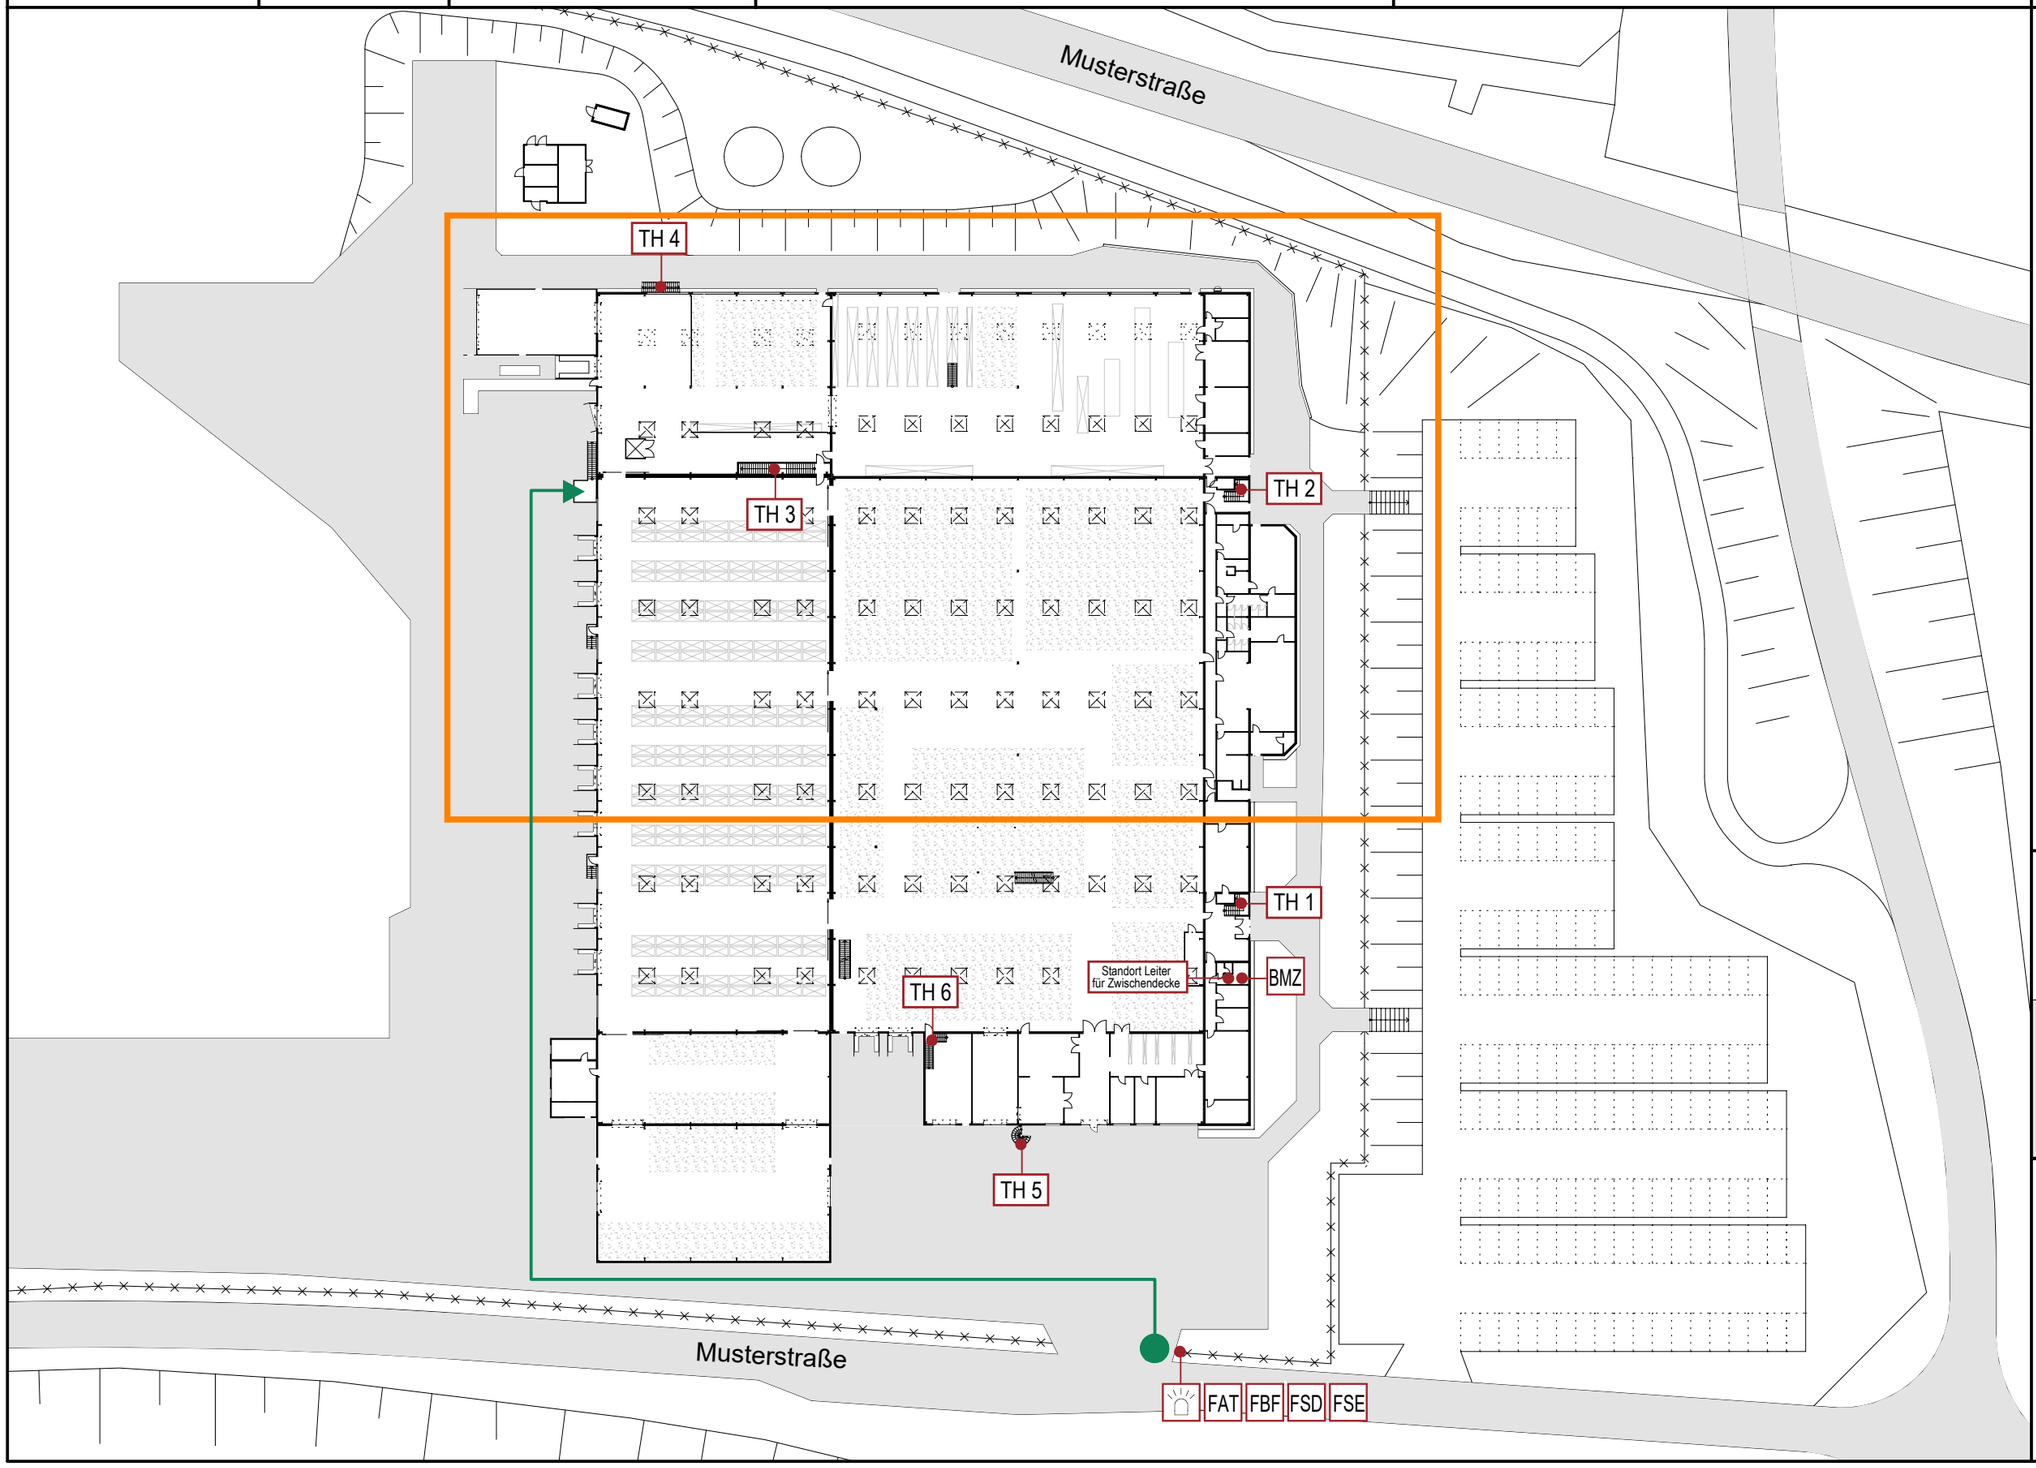

FAT Feuerwehr-Anzeigetableaut

FBF Feuerwehr-Bedienfeld

FSD Feuerwehr-Schlüsseldepot

FSE Freischaltelement

BMZ Brandmeldezentrale

TH 2 Treppenhaus-bezeichnung

Blitzlampe

SPZ Sprinklerzentrale

Standort

Sprinkleranlage, Bedienstelle

Einsatzweg

Sprinkleranlage (gesprinkelter Bereich)

Hauptzugang zum Objekt

Sprinkleranlage (gesprinkelter Bereich)

12/5 Meldergruppe / Meldernummer

Systemschnitt:

	TH 1	TH 2	TH 3	TH 4	TH 5	TH 6
Obergeschoss						
Erdgeschoss						

Feuerwehrlaufkarte

Objekt:	Musterfirma GmbH
Ort:	Musterstraße 1, 33445 Musterhausen
Stand:	**08 / 2021**
Planer-steller:	**Landkreis Kelheim** Landratsamt Kelheim Donaupark 12 93309 Kelheim

Meldergruppe	Melderzahl	Geschoss	Örtlichkeit	Melderart	Bemerkungen / Gefahren
SPZ		Untergeschoss	Zugang zur Sprinklerzentrale		Zugang über Kelleraußentreppe

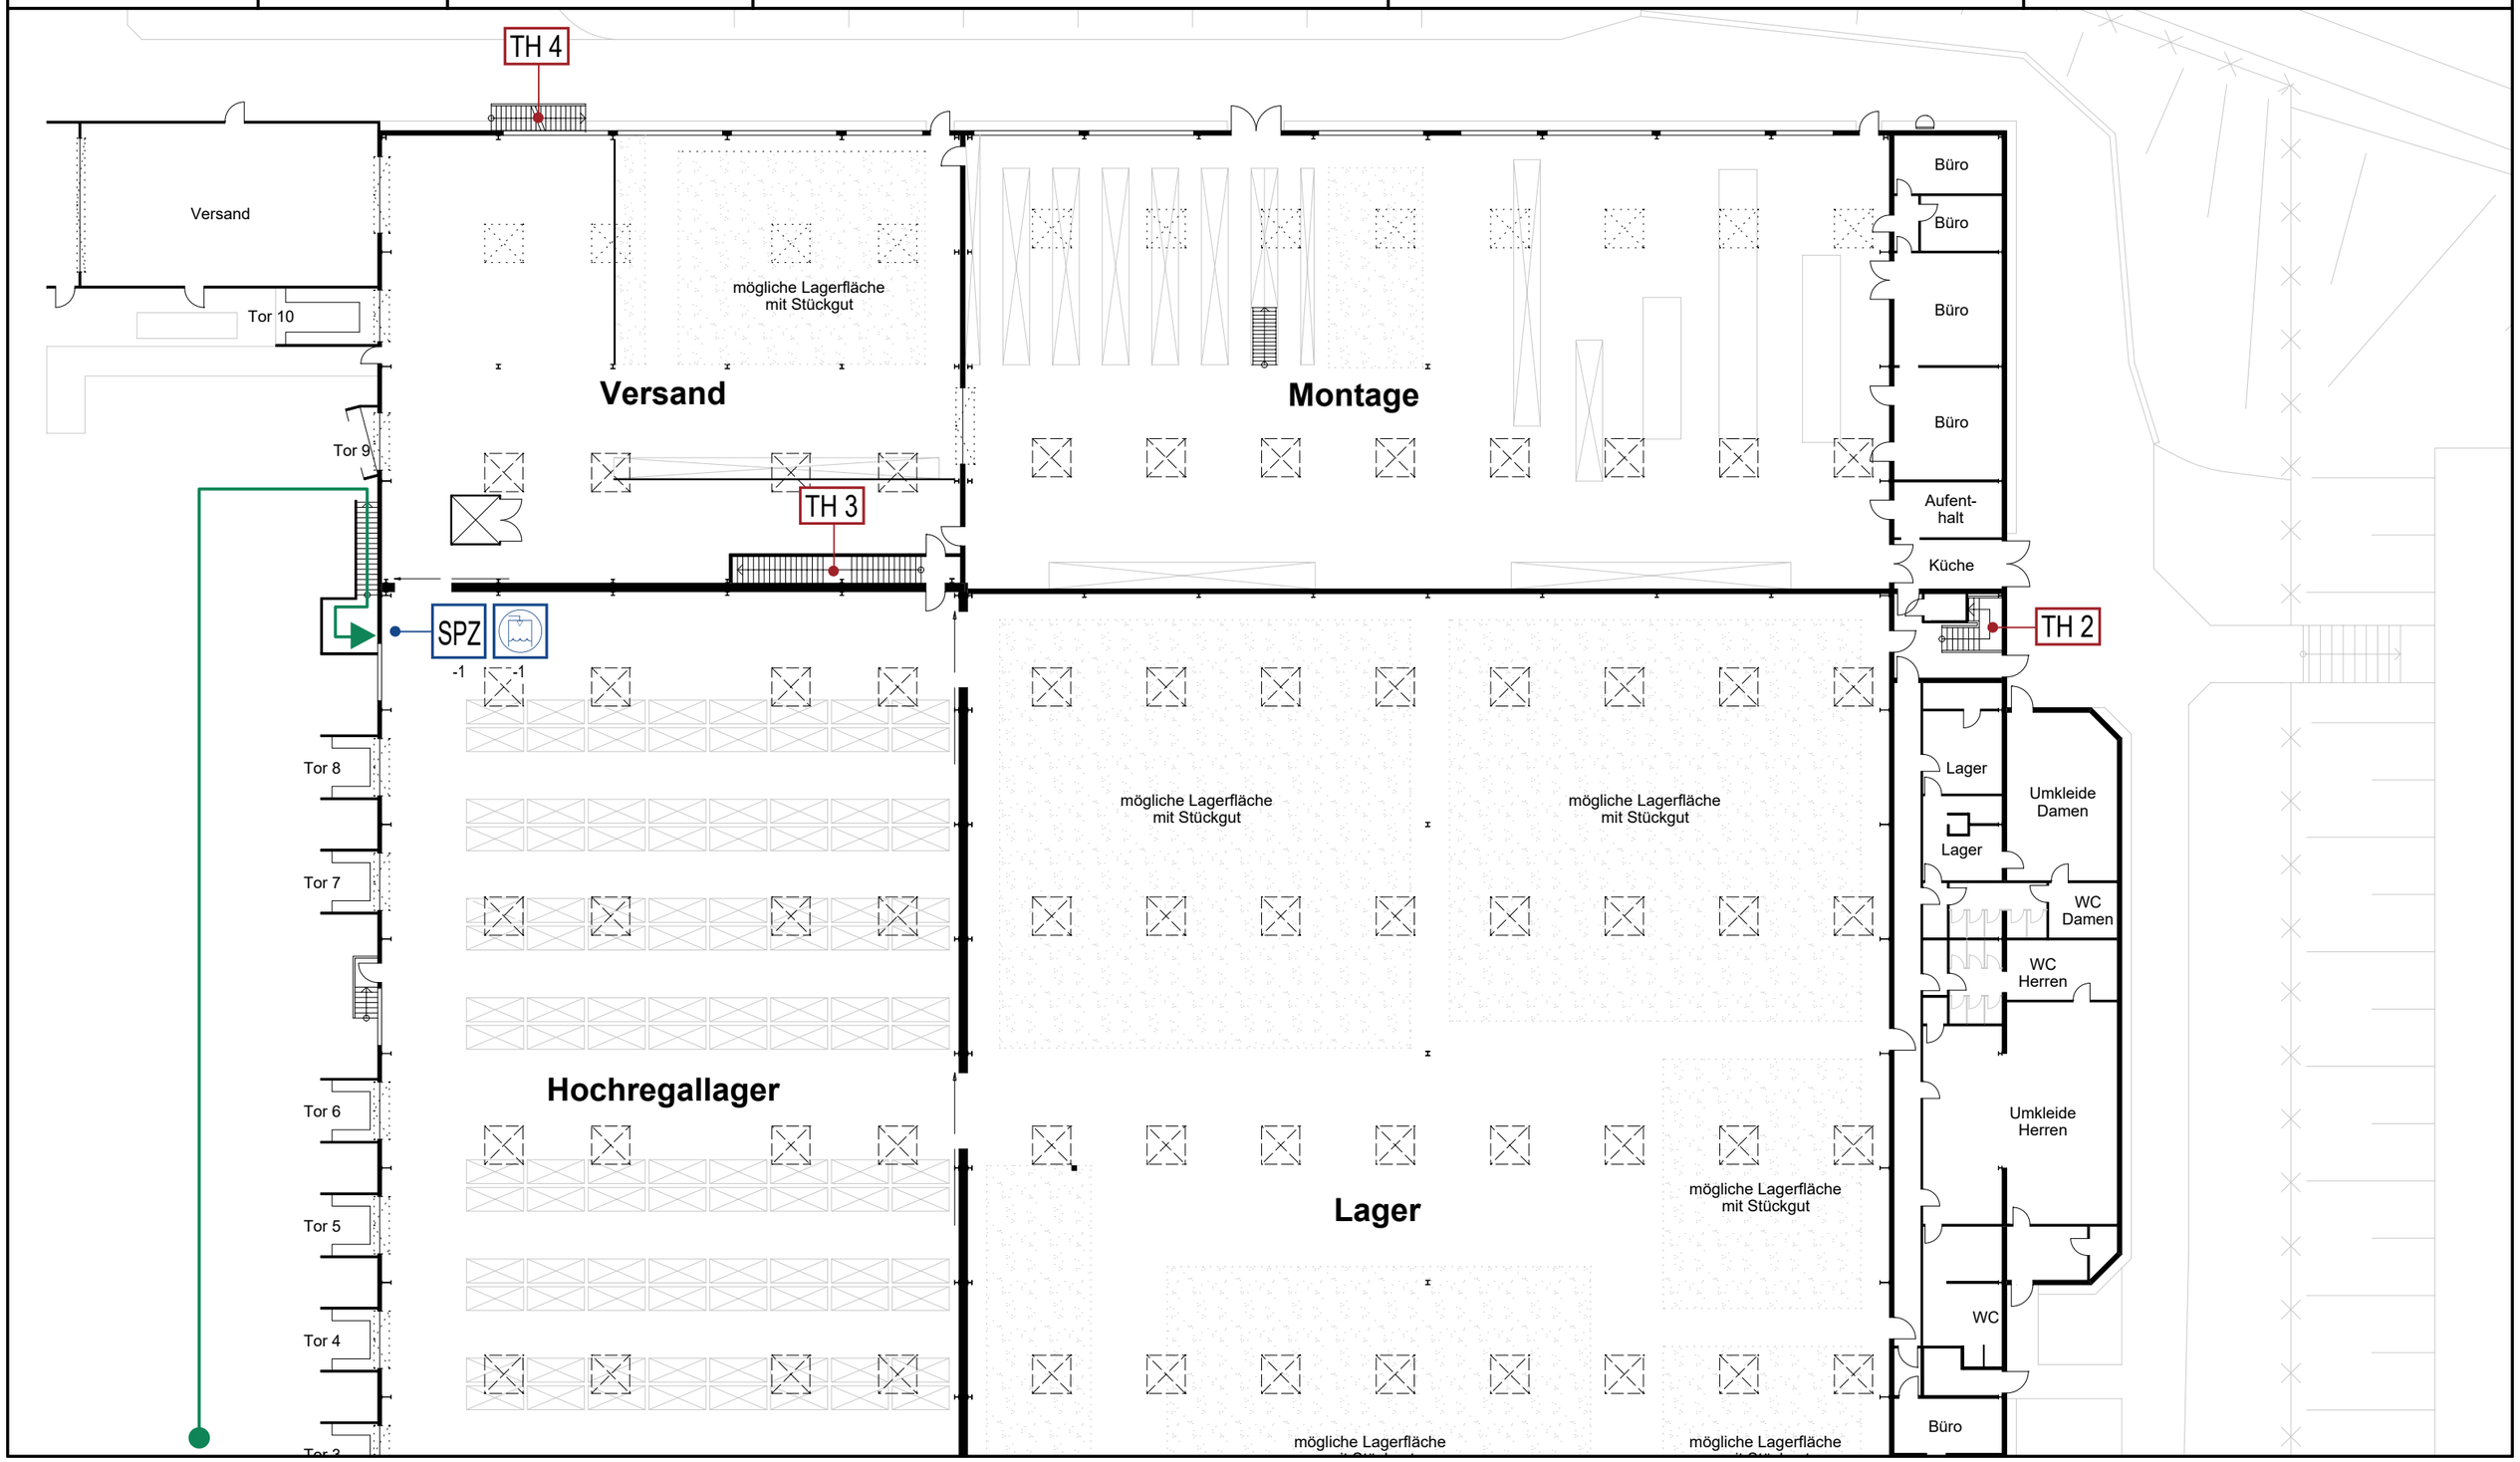

4

Meldergruppe	Melderzahl	Geschoss	Örtlichkeit	Melderart	Bemerkungen / Gefahren
4	1	Erdgeschoss	Lager, Laderampe	Trockensprinklersystem, Gruppe 4	Weg zur SPZ siehe separate Laufkarte

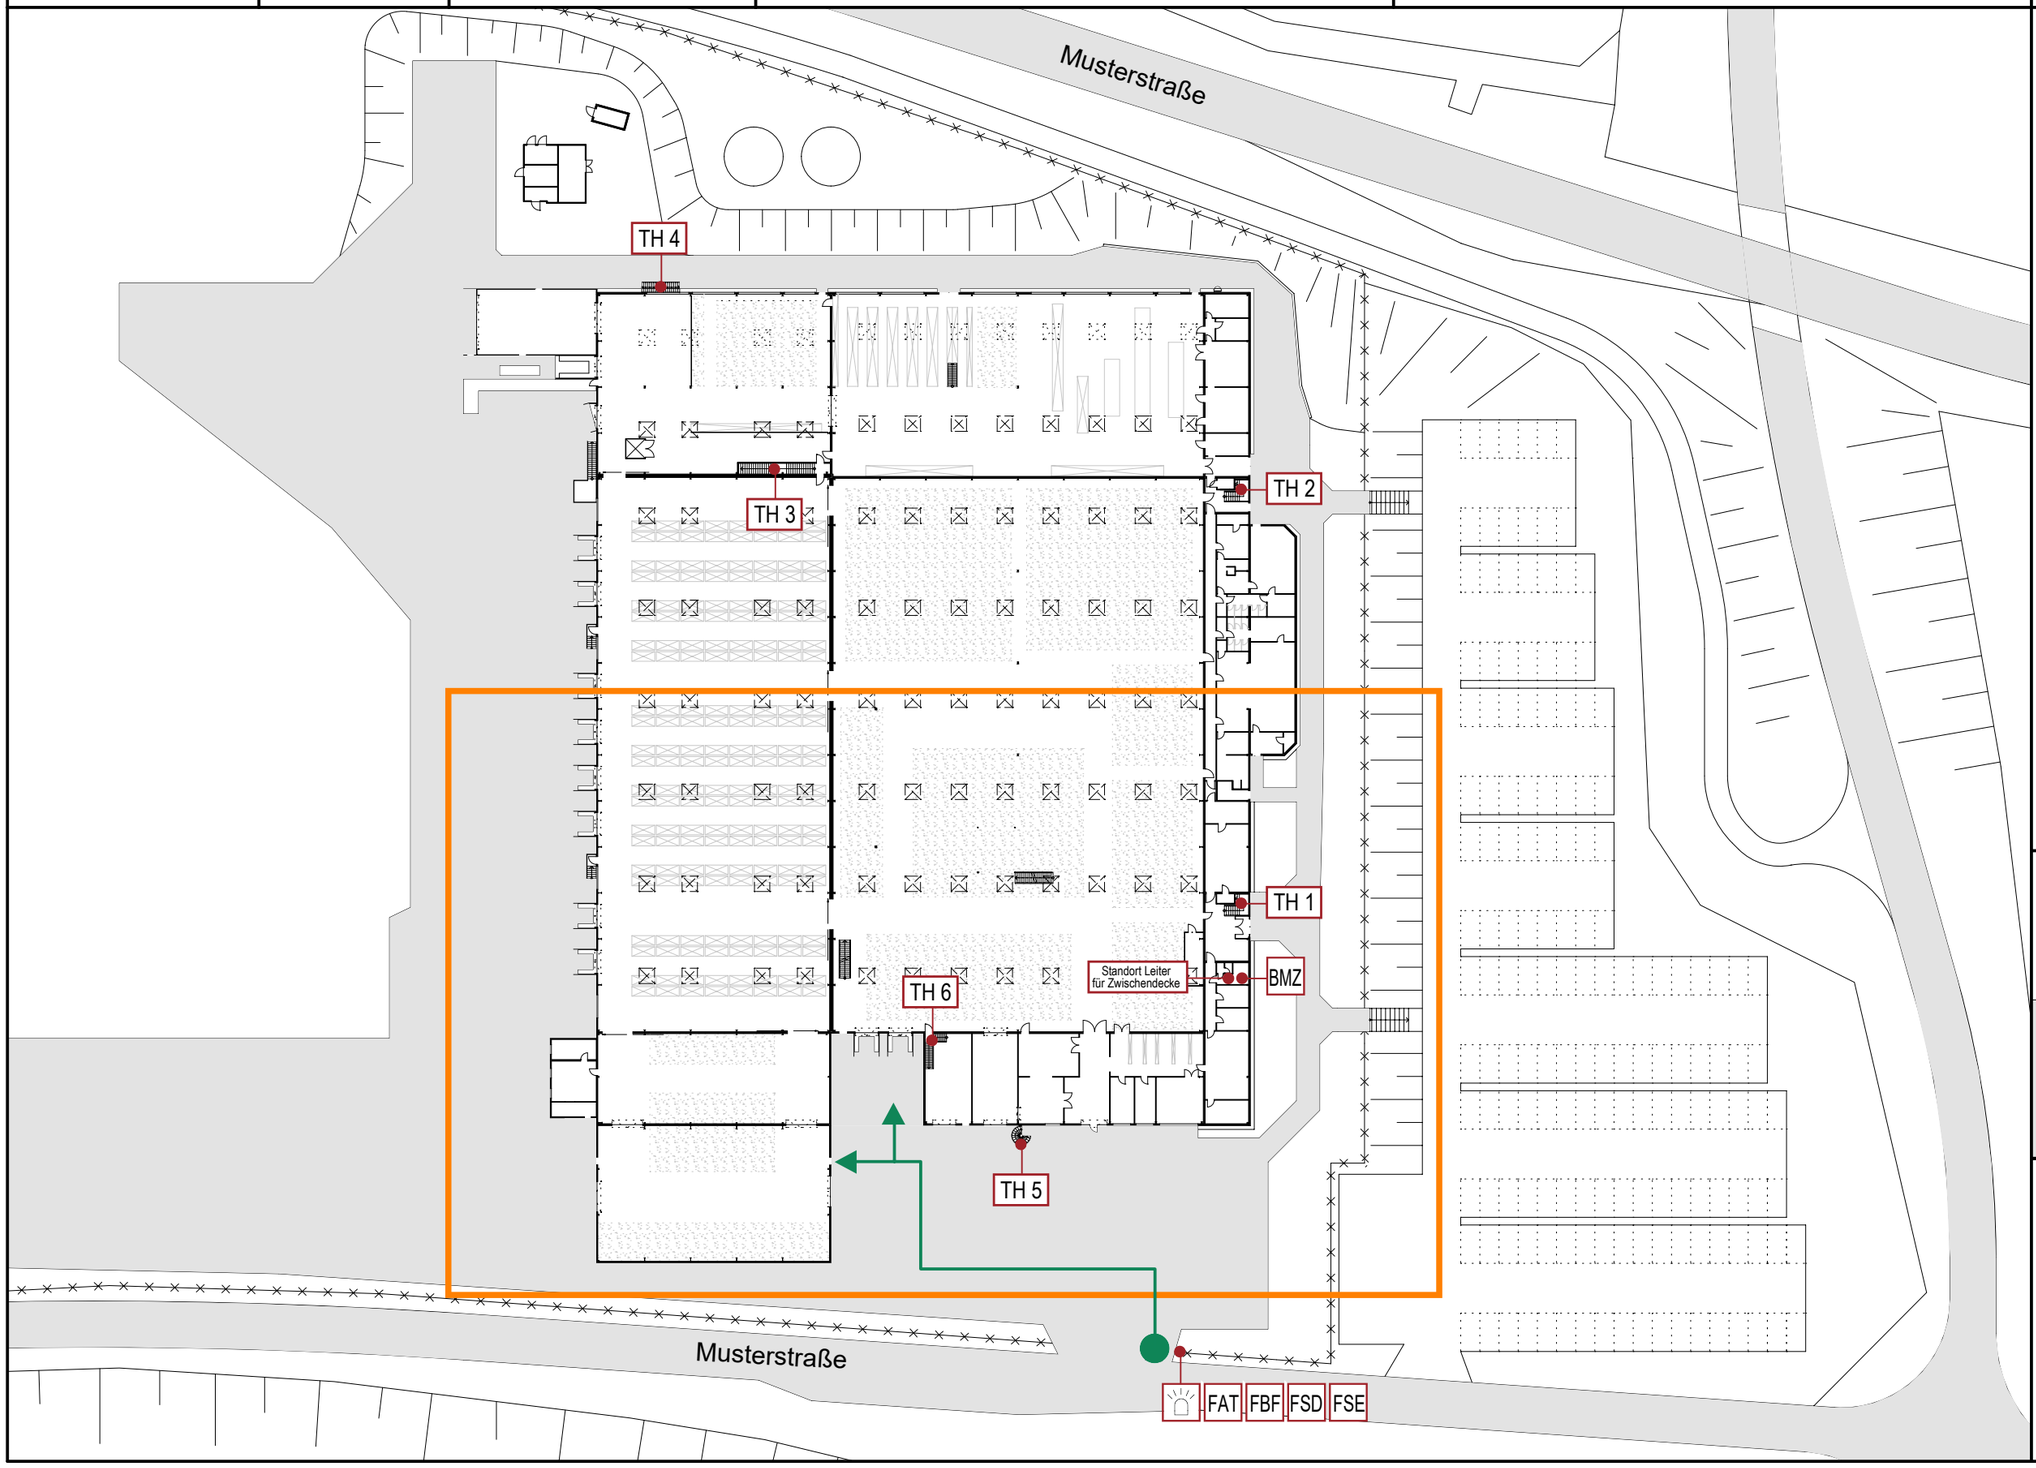

FAT Feuerwehr-Anzeigetableaut

FBF Feuerwehr-Bedienfeld

FSD Feuerwehr-Schlüsseldepot

FSE Freischaltelement

BMZ Brandmeldezentrale

TH 2 Treppenhaus-bezeichnung

Blitzlampe

SPZ Sprinklerzentrale

Standort

Sprinkleranlage, Bedienstelle

Einsatzweg

Sprinkleranlage (gesprinkelter Bereich)

Hauptzugang zum Objekt

Sprinkleranlage (gesprinkelter Bereich)

12/5 Meldergruppe / Meldernummer

Systemschnitt:

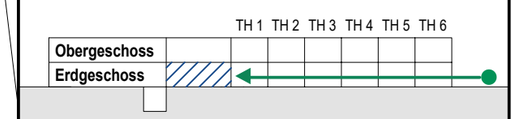

Feuerwehrlaufkarte

Objekt:	Musterfirma GmbH
Ort:	Musterstraße 1, 33445 Musterhausen
Stand:	**08 / 2021**
Planer-steller:	**Landkreis Kelheim** Landratsamt Kelheim Donaupark 12 93309 Kelheim

Meldergruppe	Melderzahl	Geschoss	Örtlichkeit	Melderart	Bemerkungen / Gefahren
4	1	Erdgeschoss	Lager, Laderampe	Trockensprinklersystem, Gruppe 4	Weg zur SPZ siehe separate Laufkarte

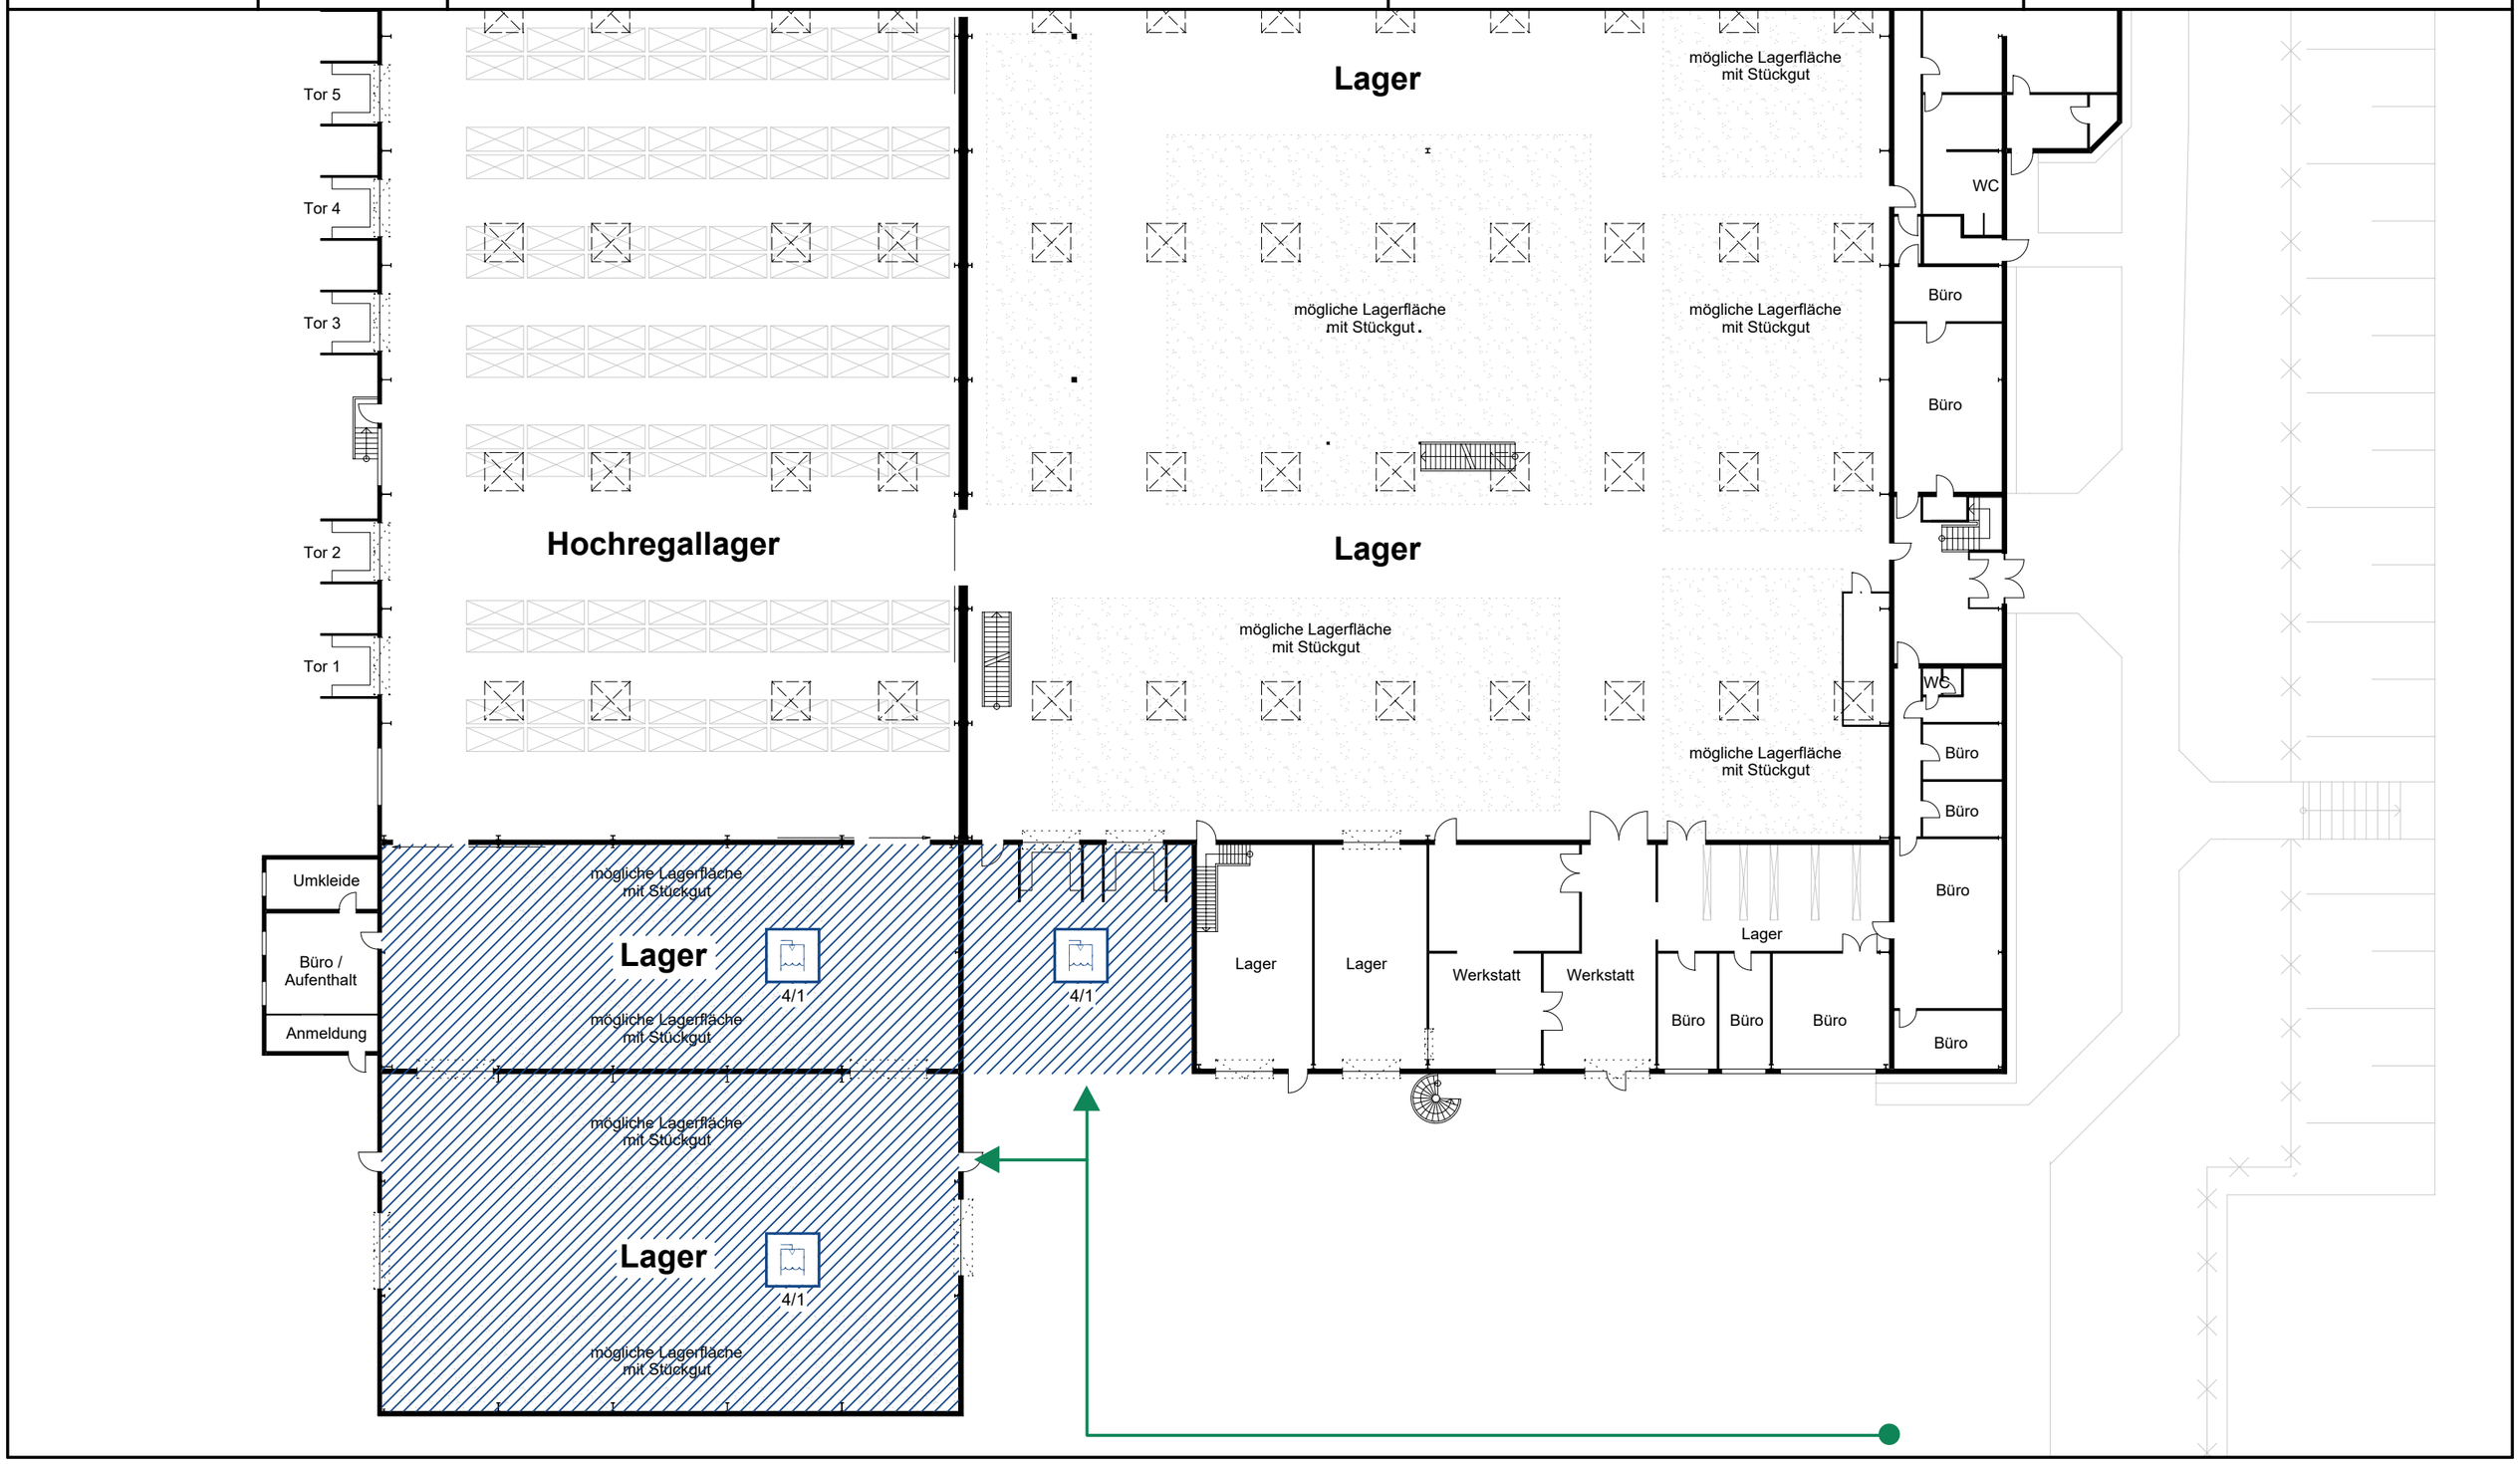

5

Meldergruppe	Melderzahl	Geschoss	Örtlichkeit	Melderart	Bemerkungen / Gefahren
5	1	Erdgeschoss	Montage	Linearmelder	---

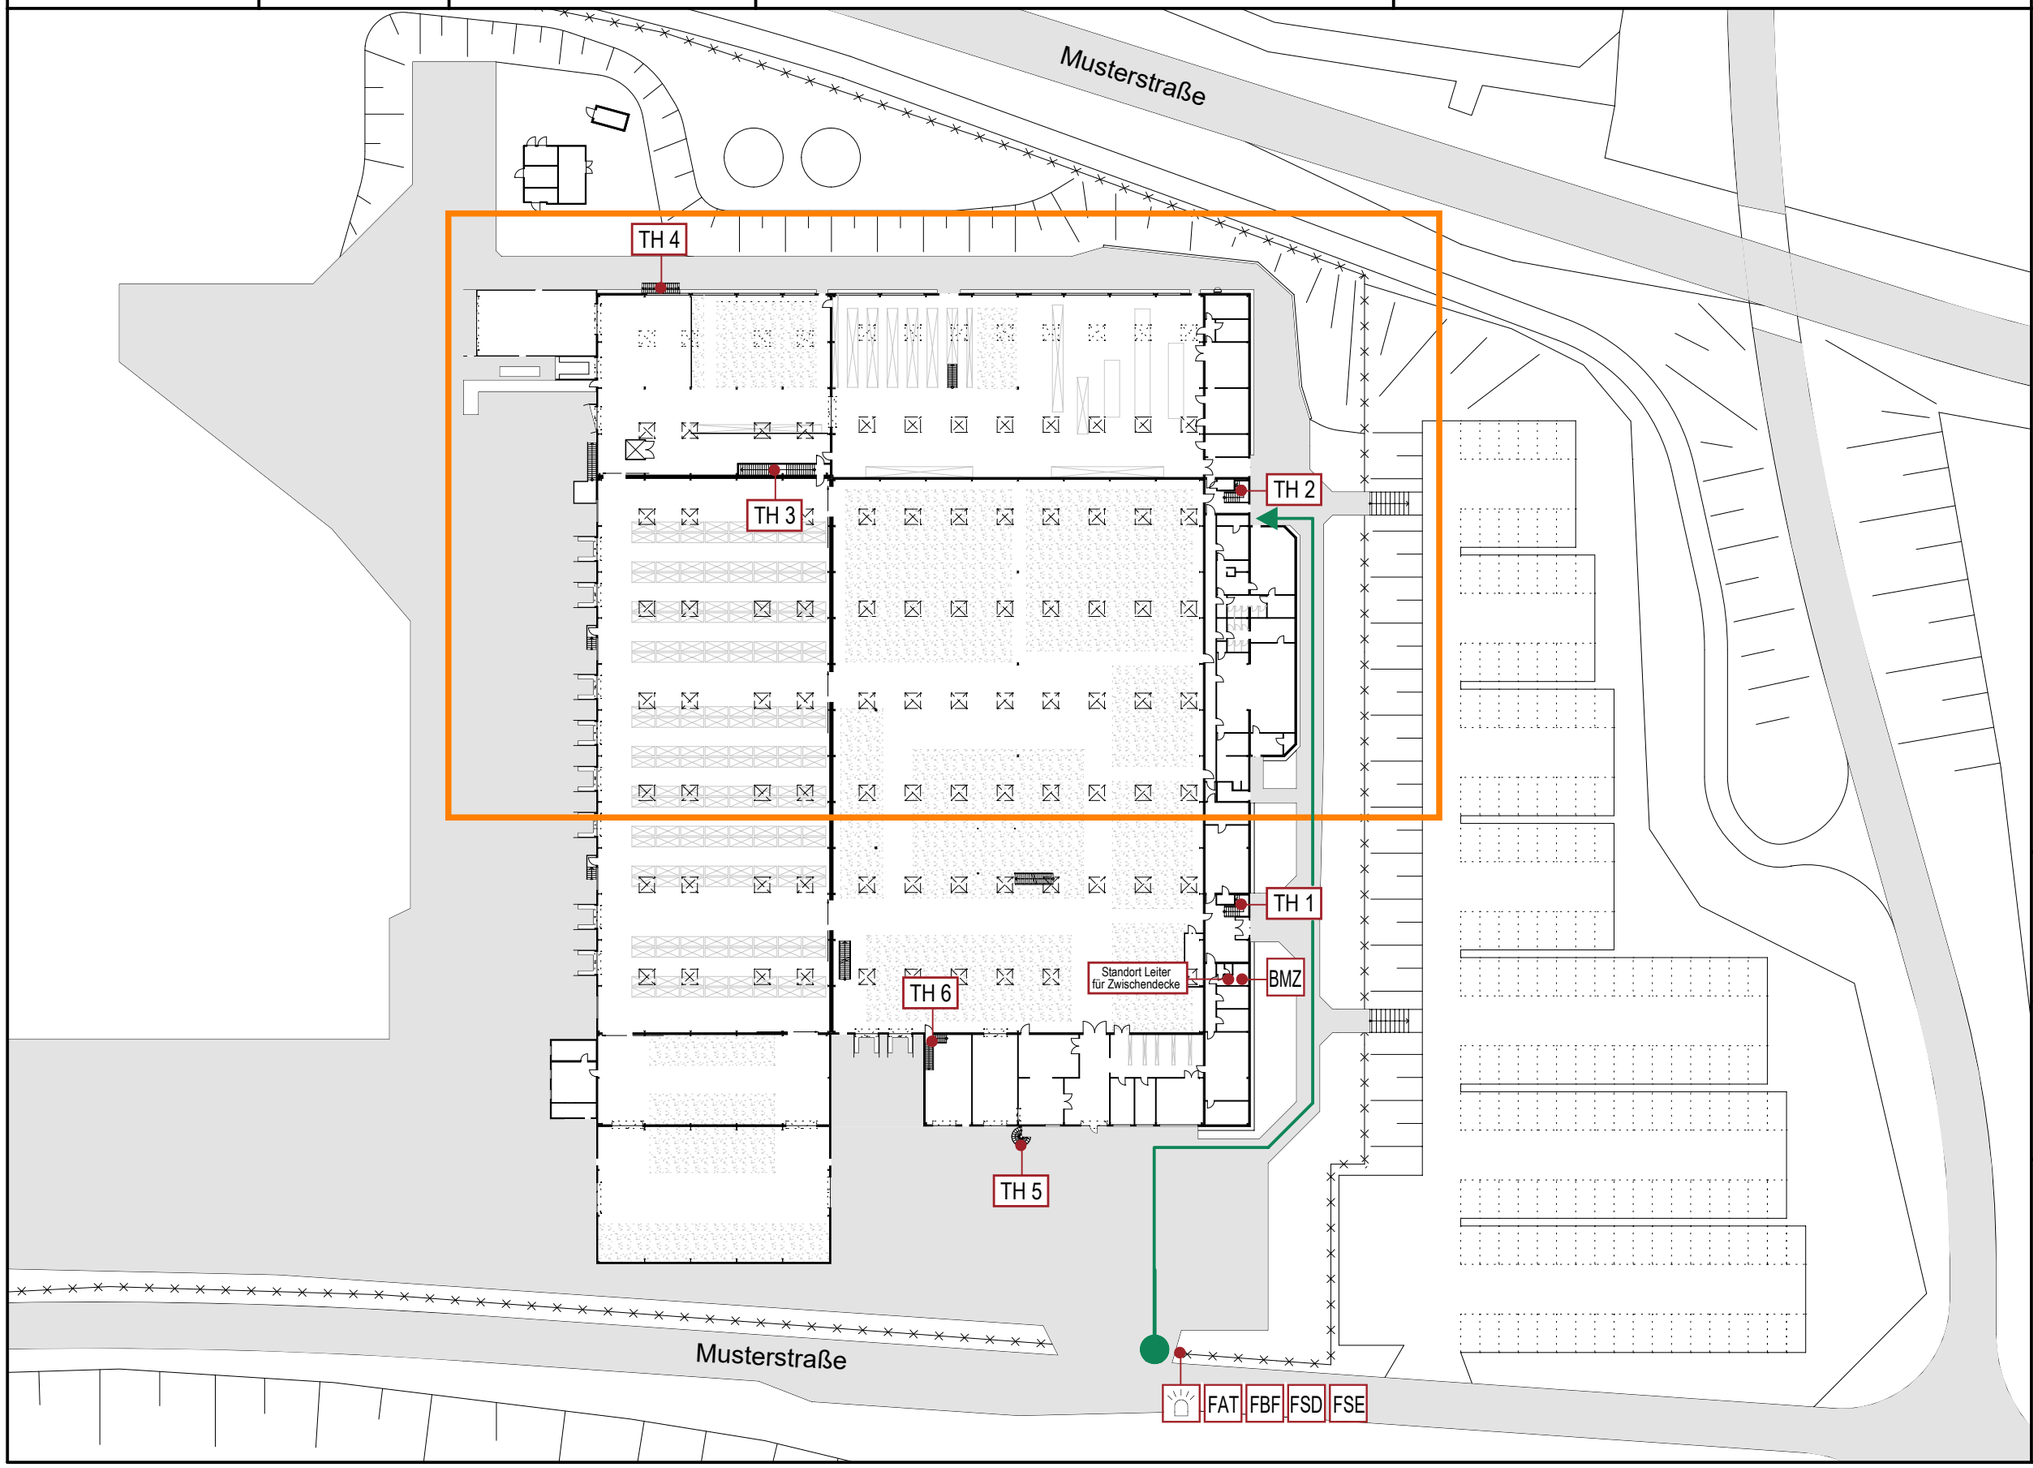

FAT Feuerwehr-Anzeigetableaut
FBF Feuerwehr-Bedienfeld
FSD Feuerwehr-Schlüsseldepot
FSE Freischaltelement
BMZ Brandmeldezentrale
TH 2 Treppenhaus-bezeichnung
Blitzlampe
Linearmelder
Standort
Überwachungsbereich
Einsatzweg
12/5 Meldergruppe / Meldernummer
Hauptzugang zum Objekt

Systemschnitt:

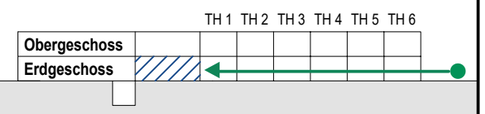

Feuerwehrlaufkarte

Objekt:	Musterfirma GmbH
Ort:	Musterstraße 1, 33445 Musterhausen
Stand:	**08 / 2021**
Planer-steller:	Landkreis Kelheim Landratsamt Kelheim Donaupark 12 93309 Kelheim
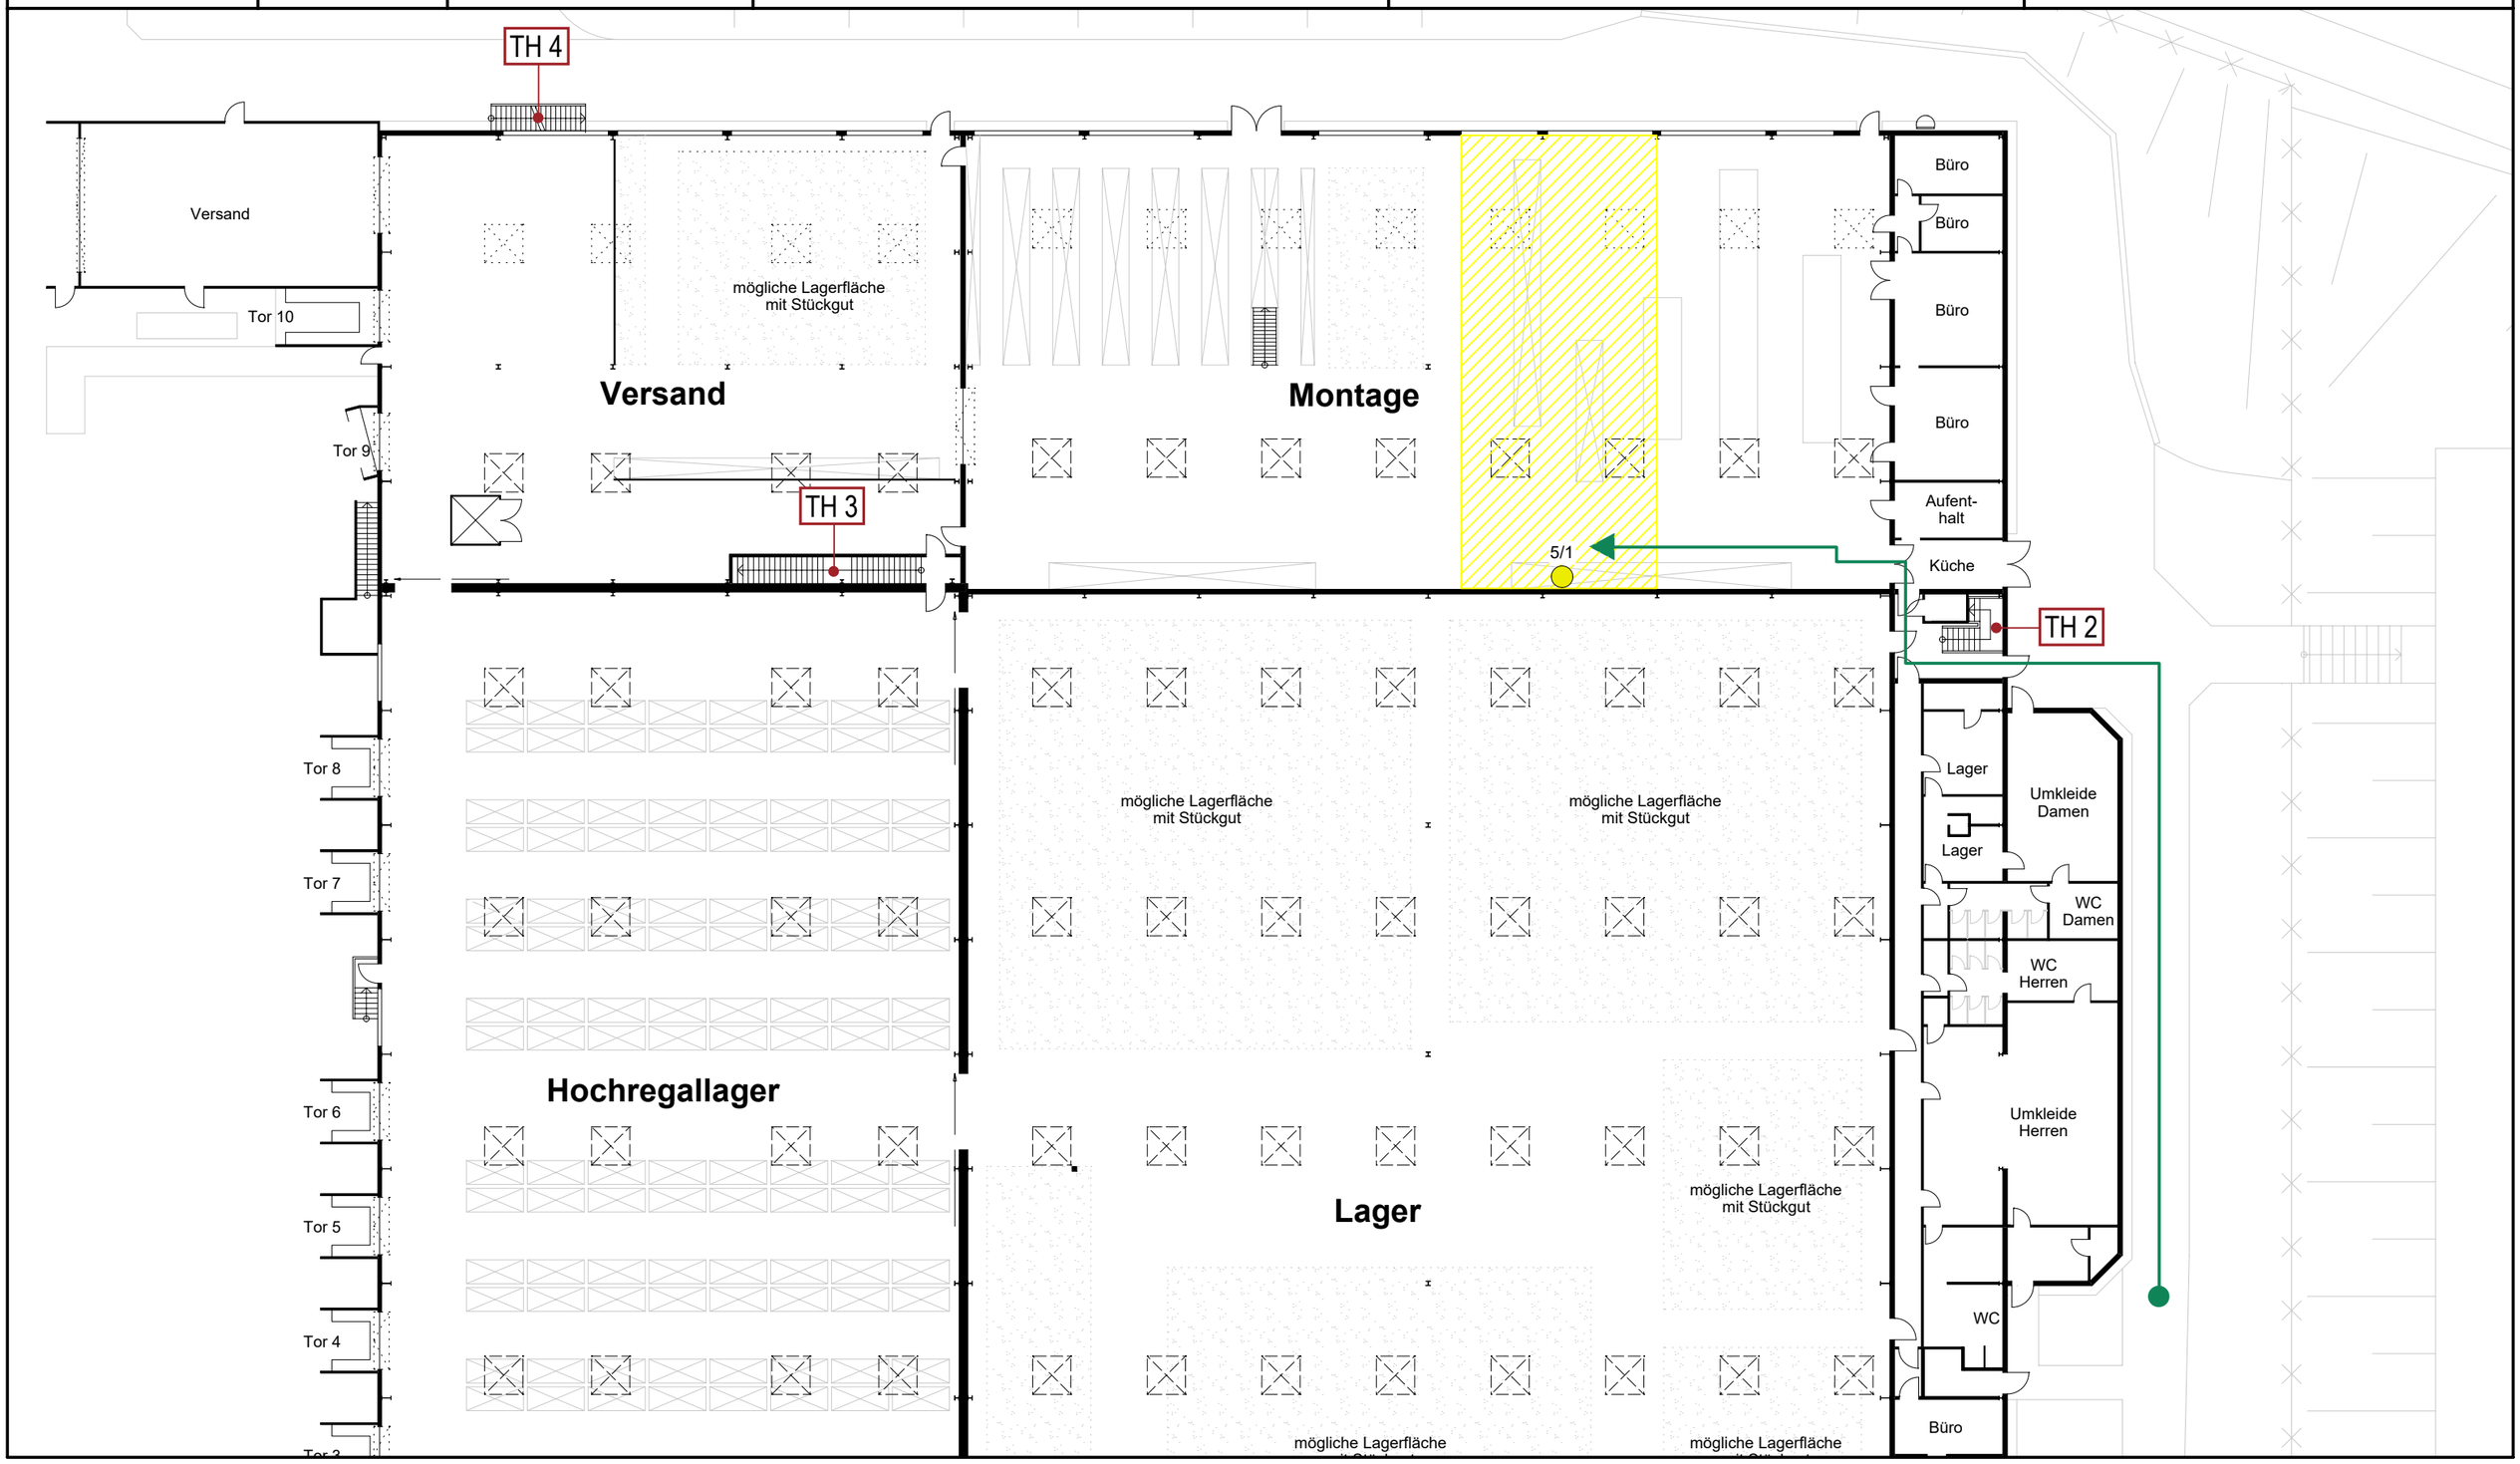
Meldergruppe	Melderzahl	Geschoss	Örtlichkeit	Melderart	Bemerkungen / Gefahren
5	1	Erdgeschoss	Montage	Linearmelder	---