




Meldergruppe	Melderzahl	Geschoss	Örtlichkeit	Melderart	Bemerkungen / Gefahren
1	2	Erdgeschoss	Hochregallager	Handdruckmelder	---

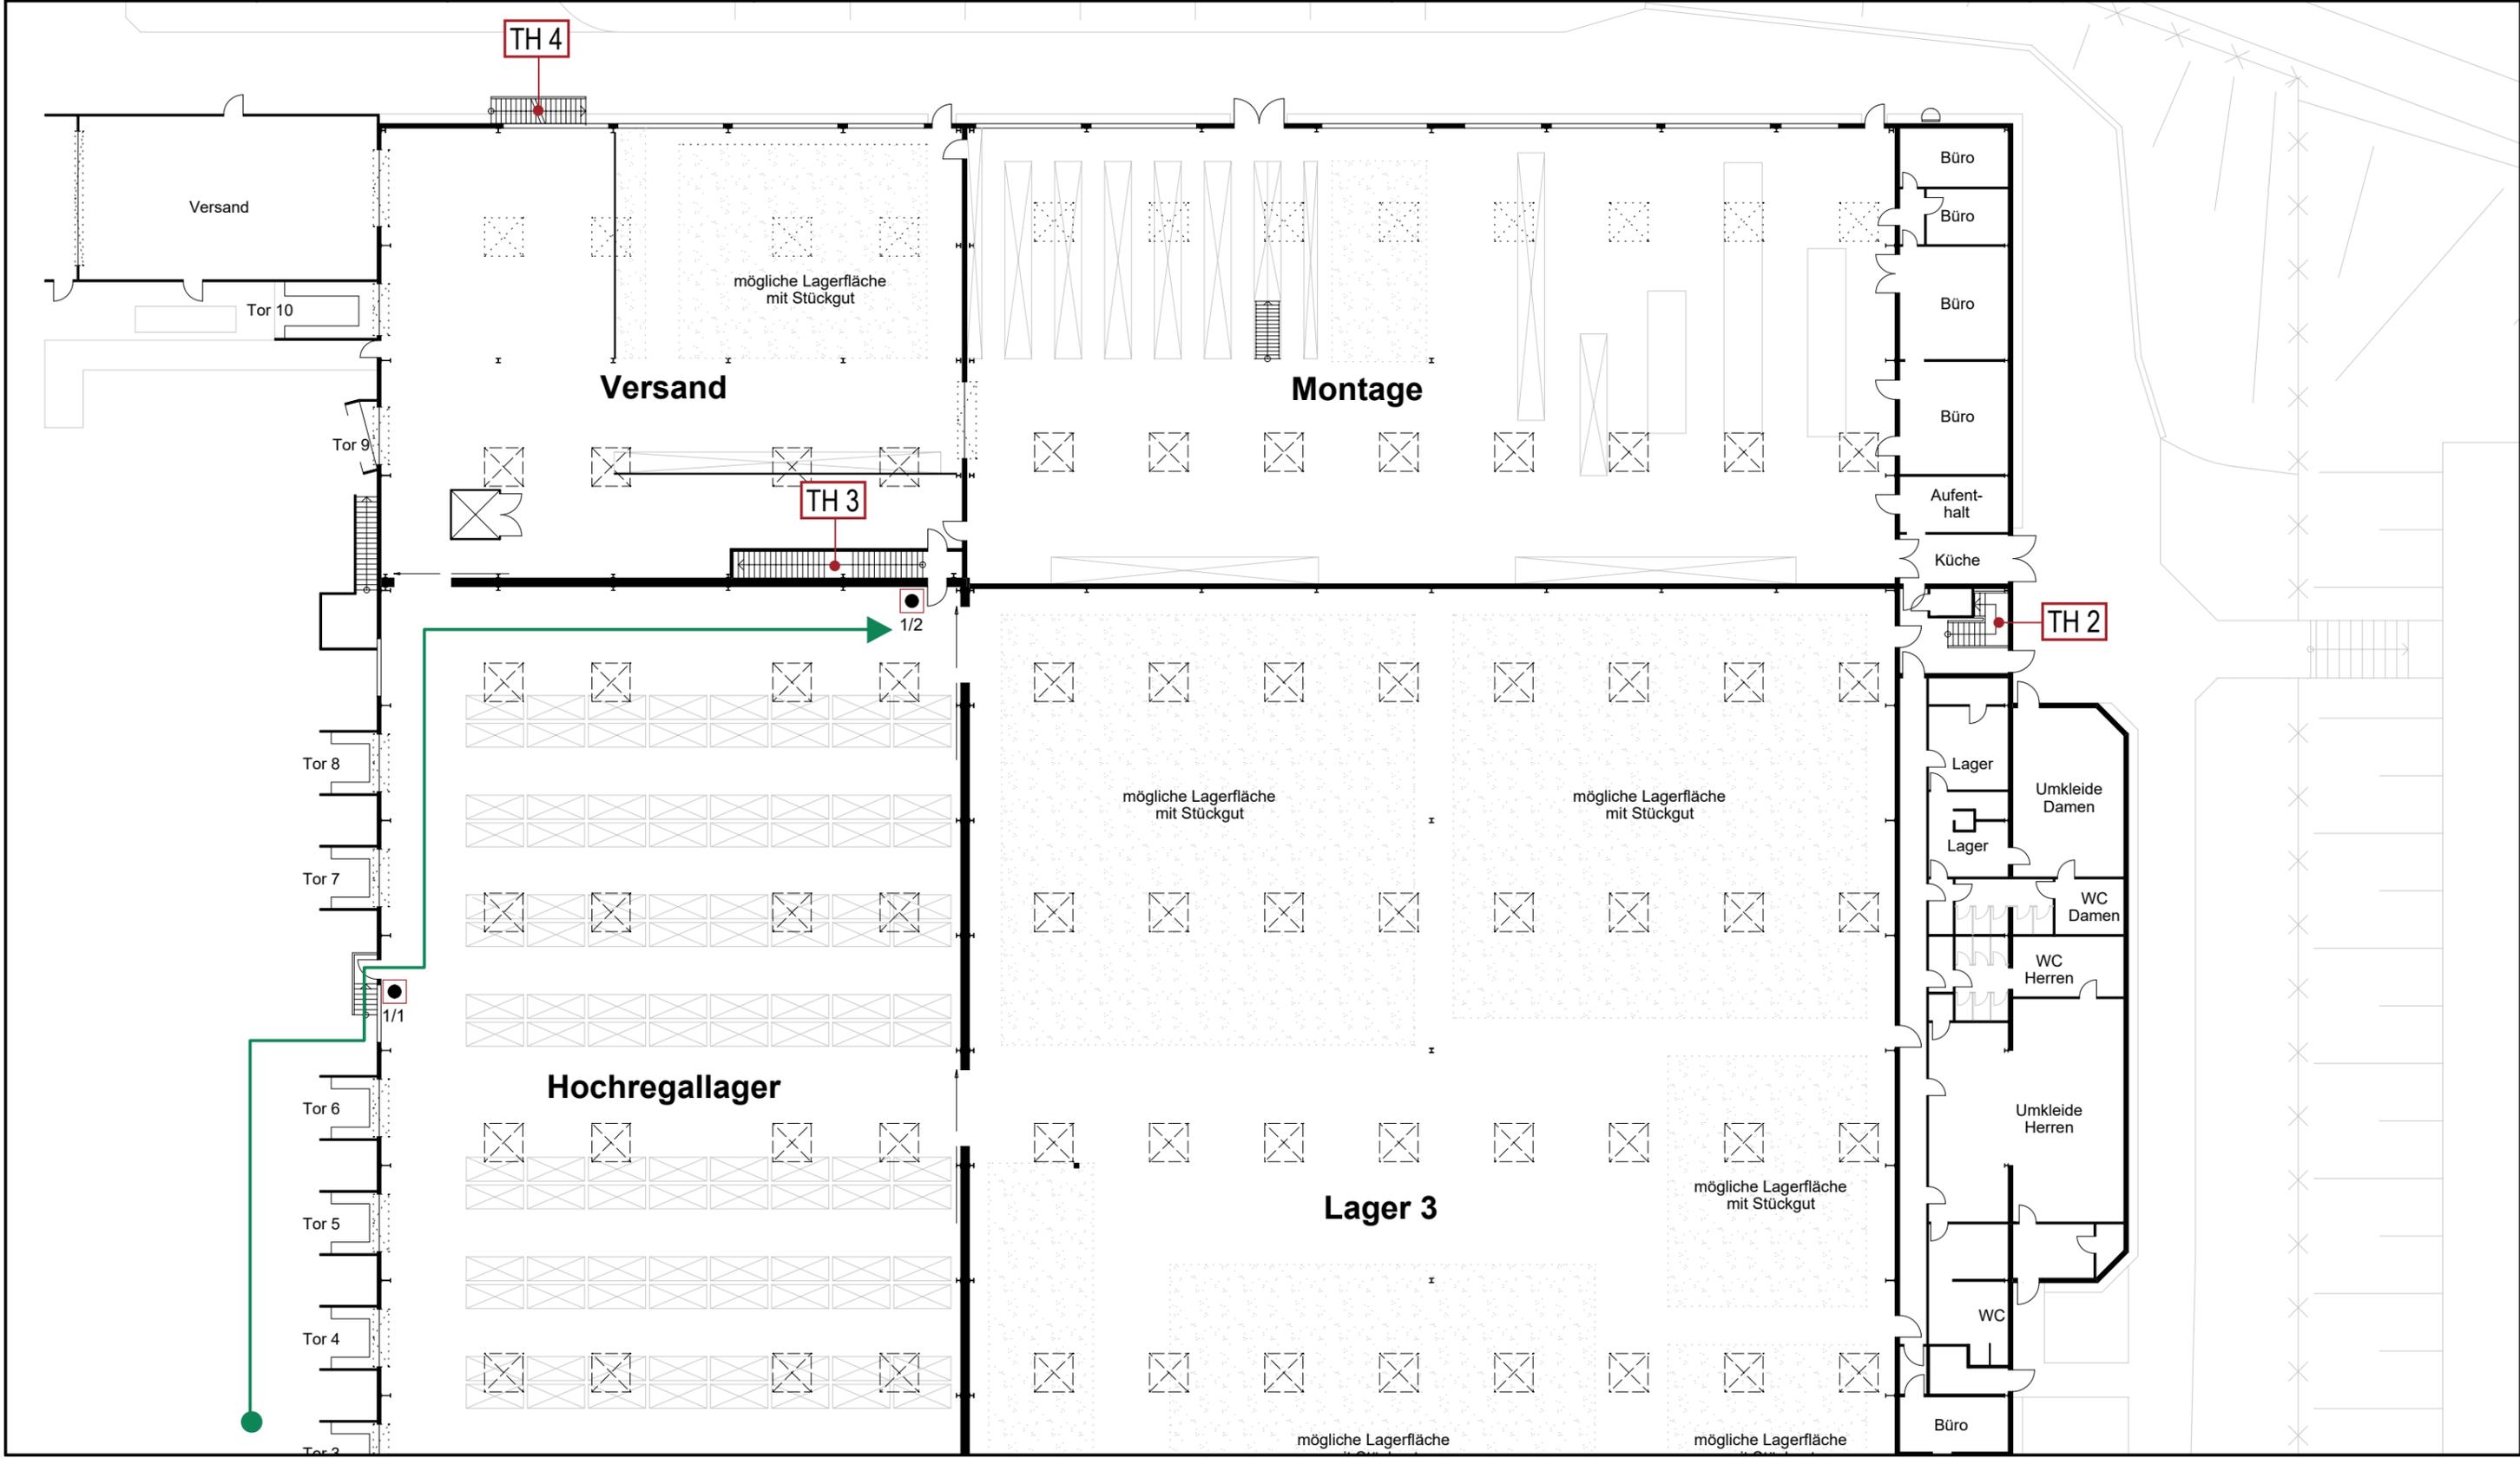

Meldergruppe 2	Melderzahl 4	Geschoss Obergeschoss	Örtlichkeit Großraumbüro	Melderart automatischer Brandmelder	Bemerkungen / Gefahren ---
-------------------	-----------------	--------------------------	-----------------------------	--	-------------------------------

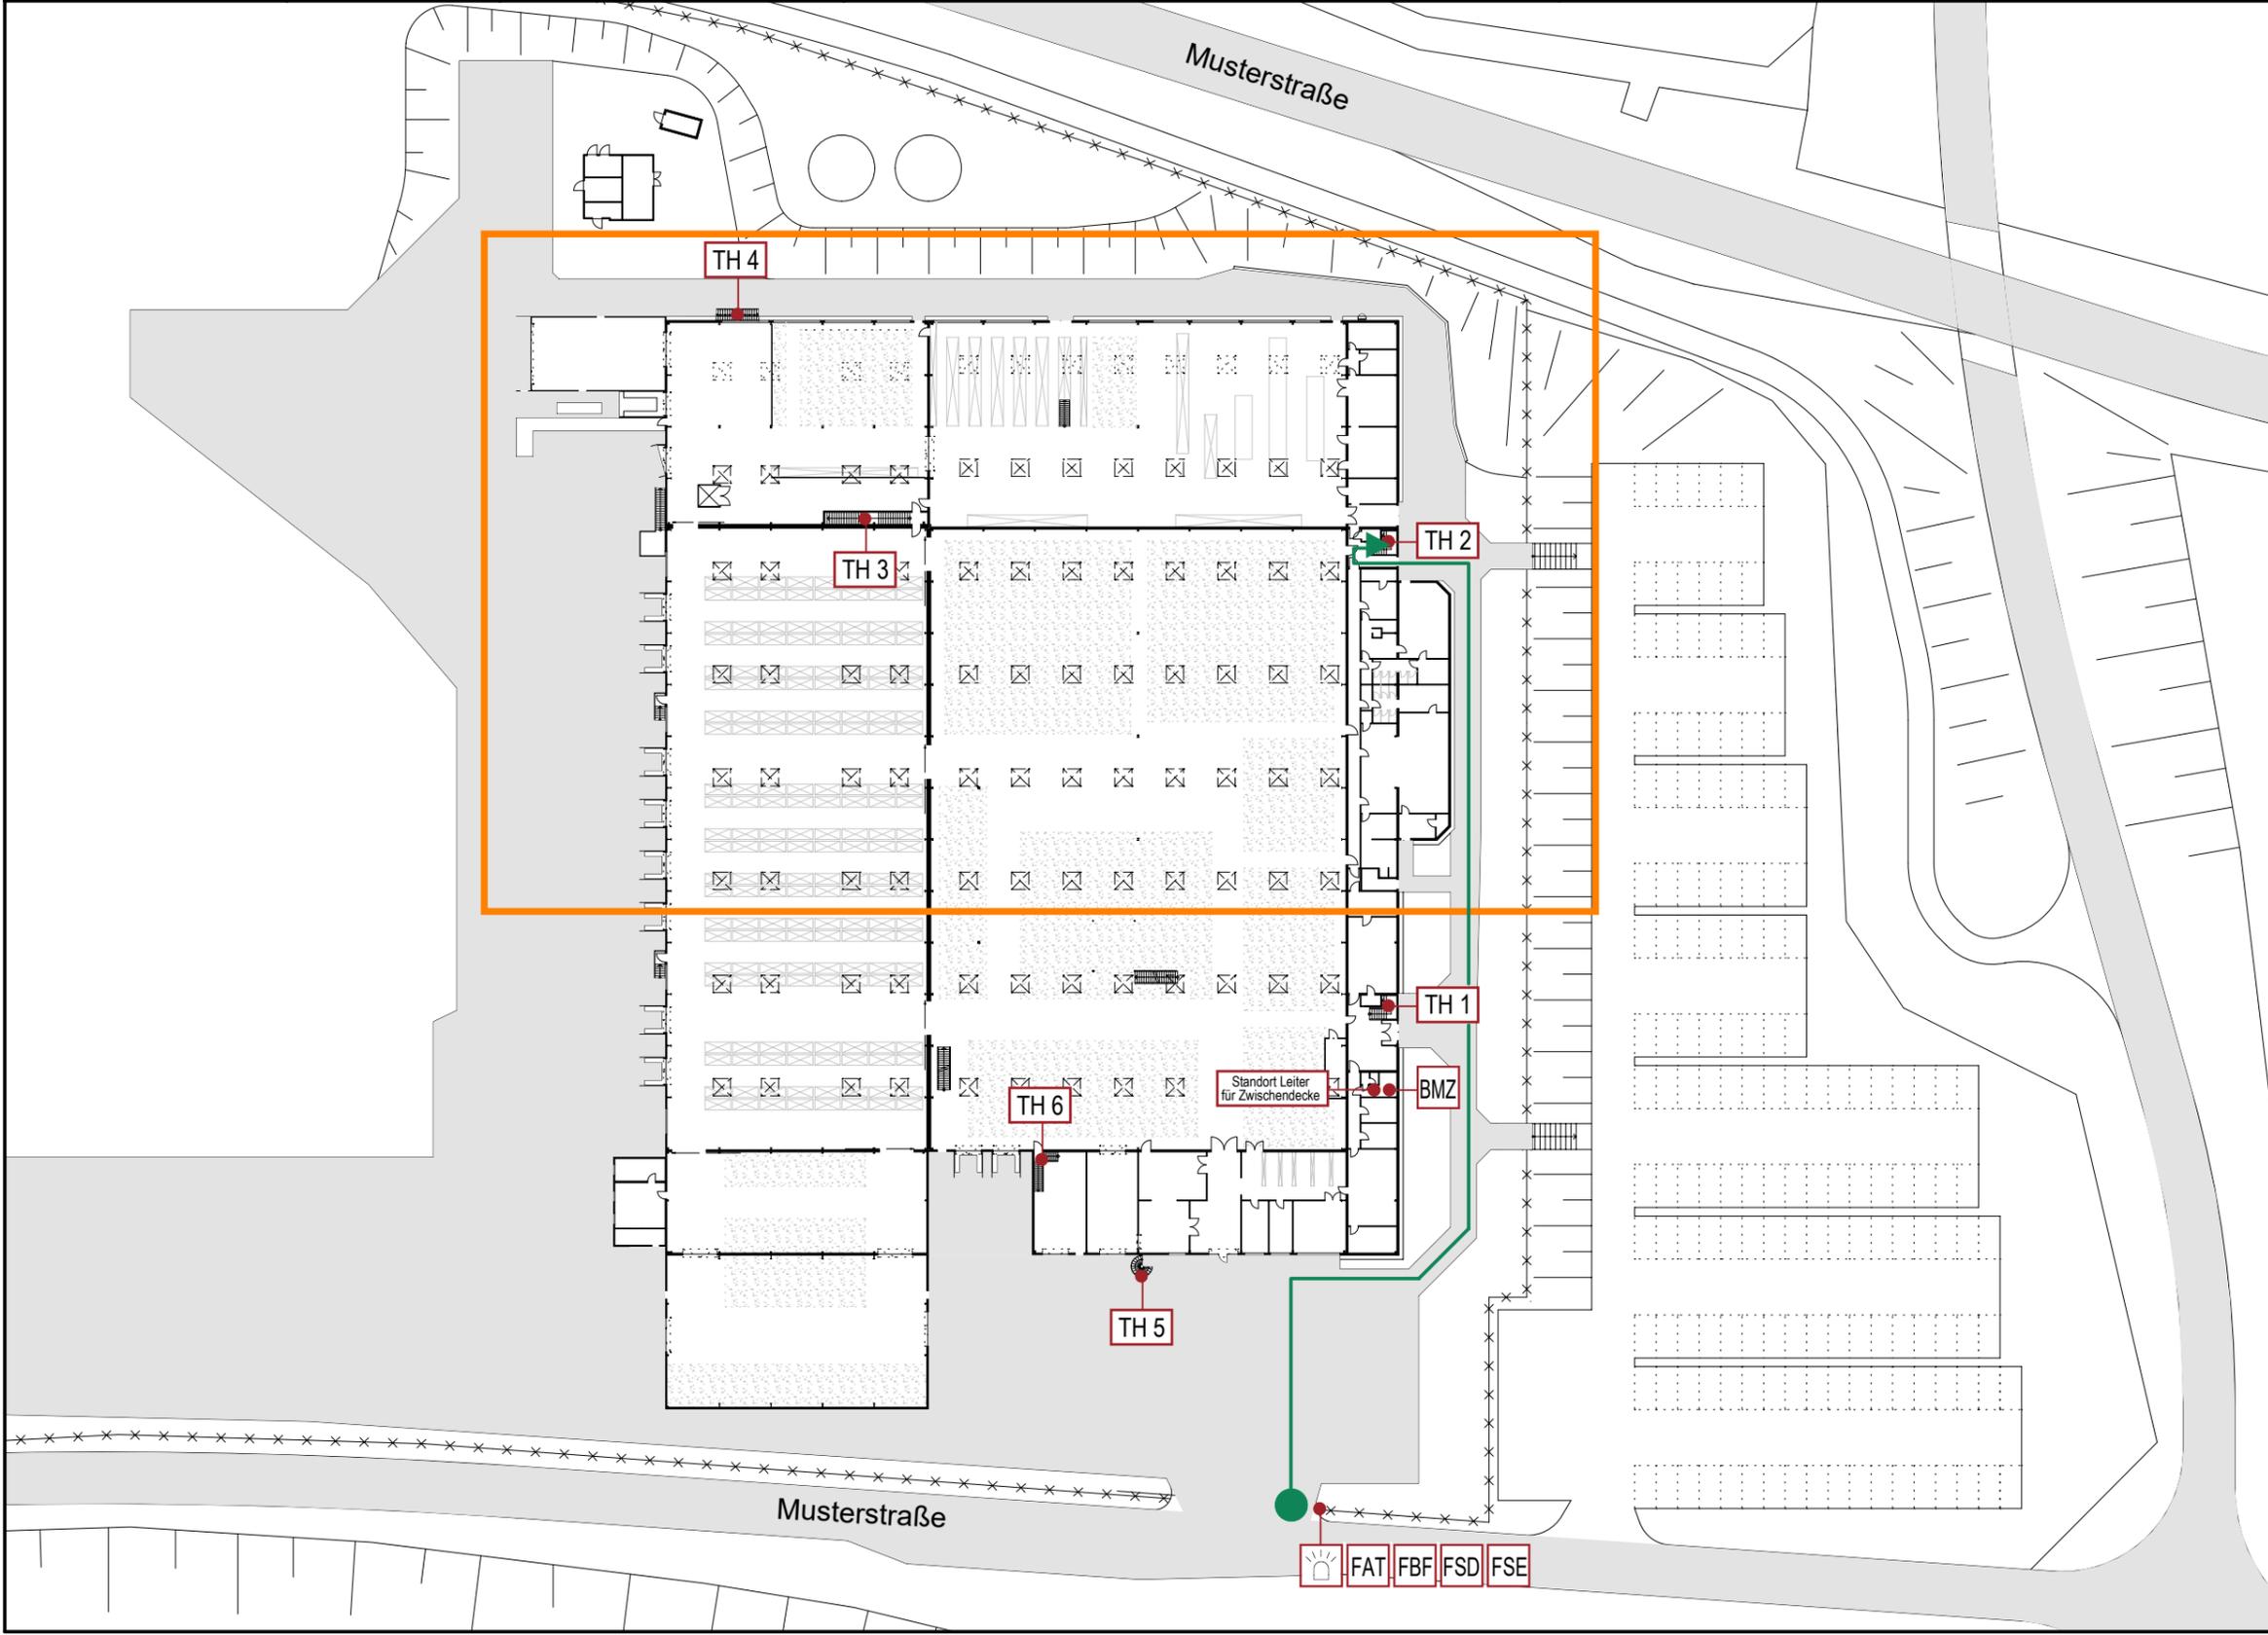


- FAT** Feuerwehr-Anzeigetableau
- FSD** Feuerwehr-Schlüsseldepot
- BMZ** Brandmeldezentrale
- Blitzlampe
- Standort
- Einsatzweg
- Hauptzugang zum Objekt
- FBF** Feuerwehr-Bedienfeld
- FSE** Freischaltelement
- TH 2** Treppenhausbezeichnung
- Automatischer Brandmelder
- 12/5 Meldergruppe / Meldernummer

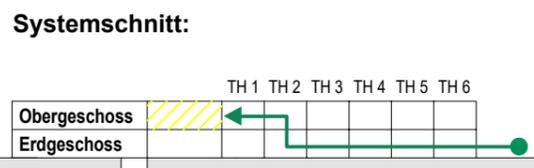


Feuerwehrlaufkarte

Objekt: Musterfirma GmbH
 Ort: Musterstraße 1, 33445 Musterhausen
 Stand: 10 / 2024
 Planer-steller: **Landkreis Kelheim**
 Landratsamt Kelheim
 Donaupark 12
 93309 Kelheim


Meldergruppe	Melderzahl	Geschoss	Örtlichkeit	Melderart	Bemerkungen / Gefahren
2	4	Obergeschoss	Großraumbüro	automatischer Brandmelder	---

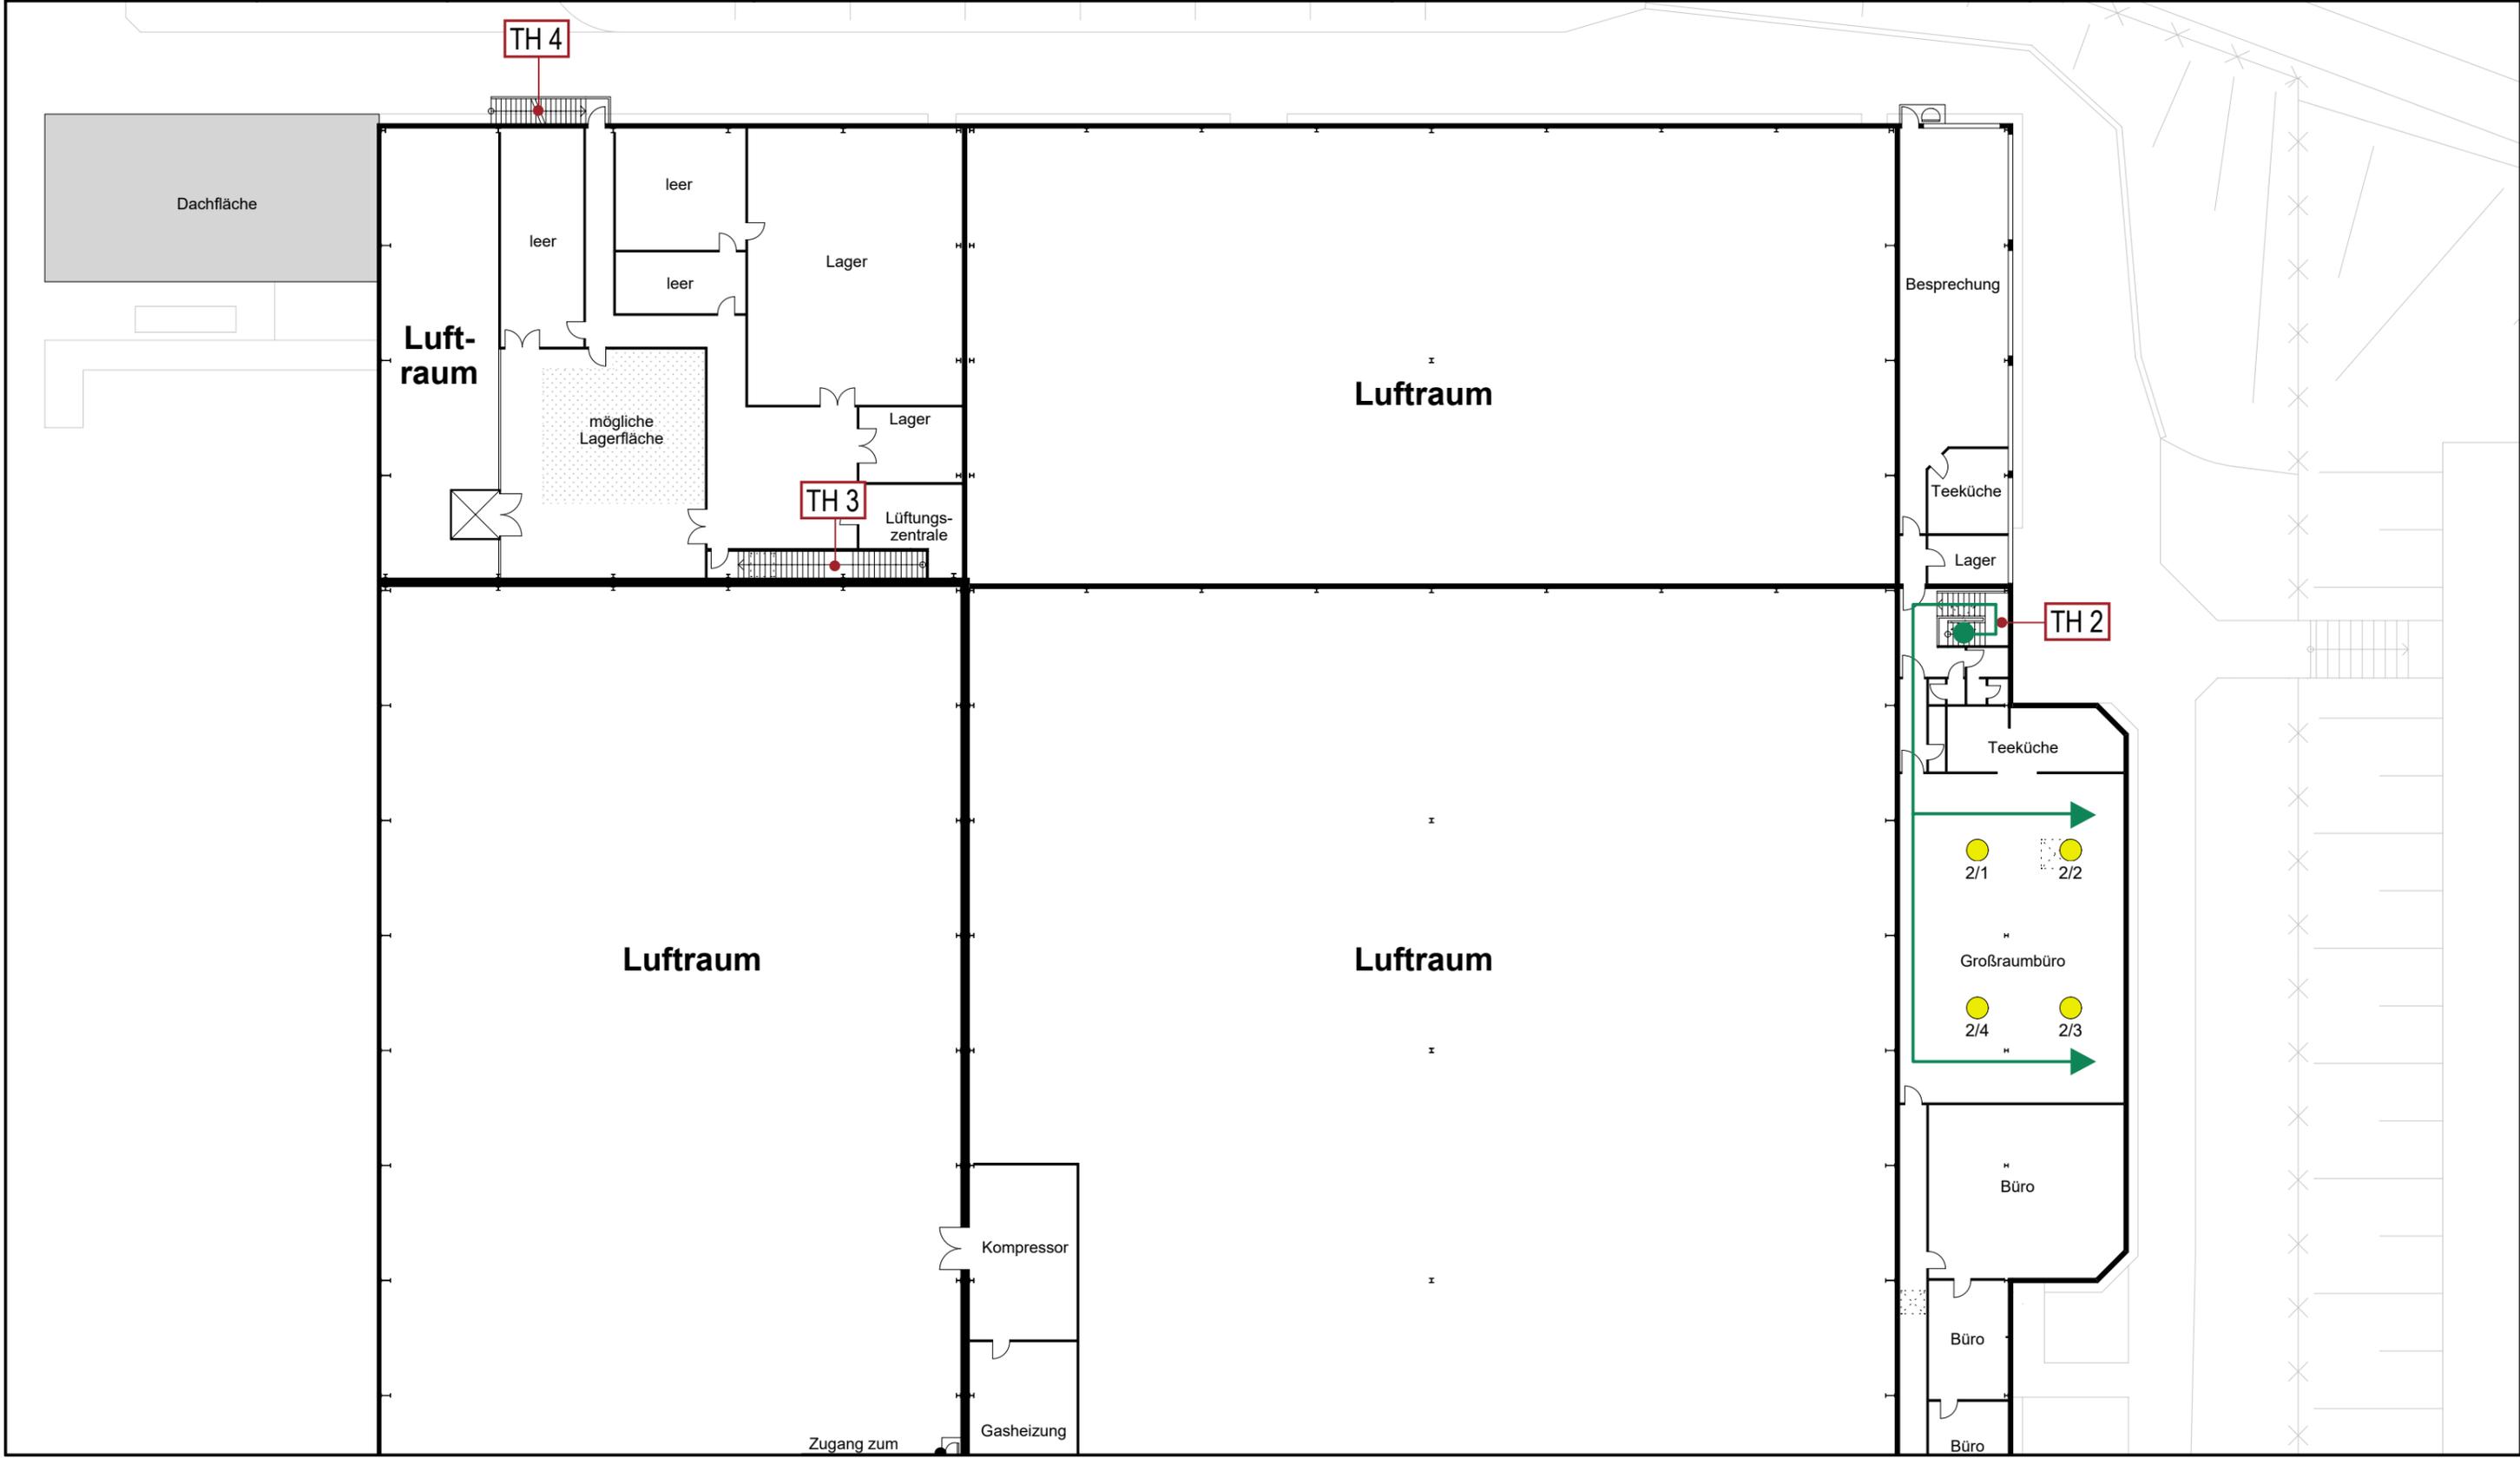

Meldergruppe 3	Melderzahl 2	Geschoss Obergeschoss	Örtlichkeit Besprechung	Melderart automatischer Brandmelder (in Zwischendecke)	Bemerkungen / Gefahren Leiter ist erforderlich. Entnahme bei BMZ
-------------------	-----------------	--------------------------	----------------------------	--	--

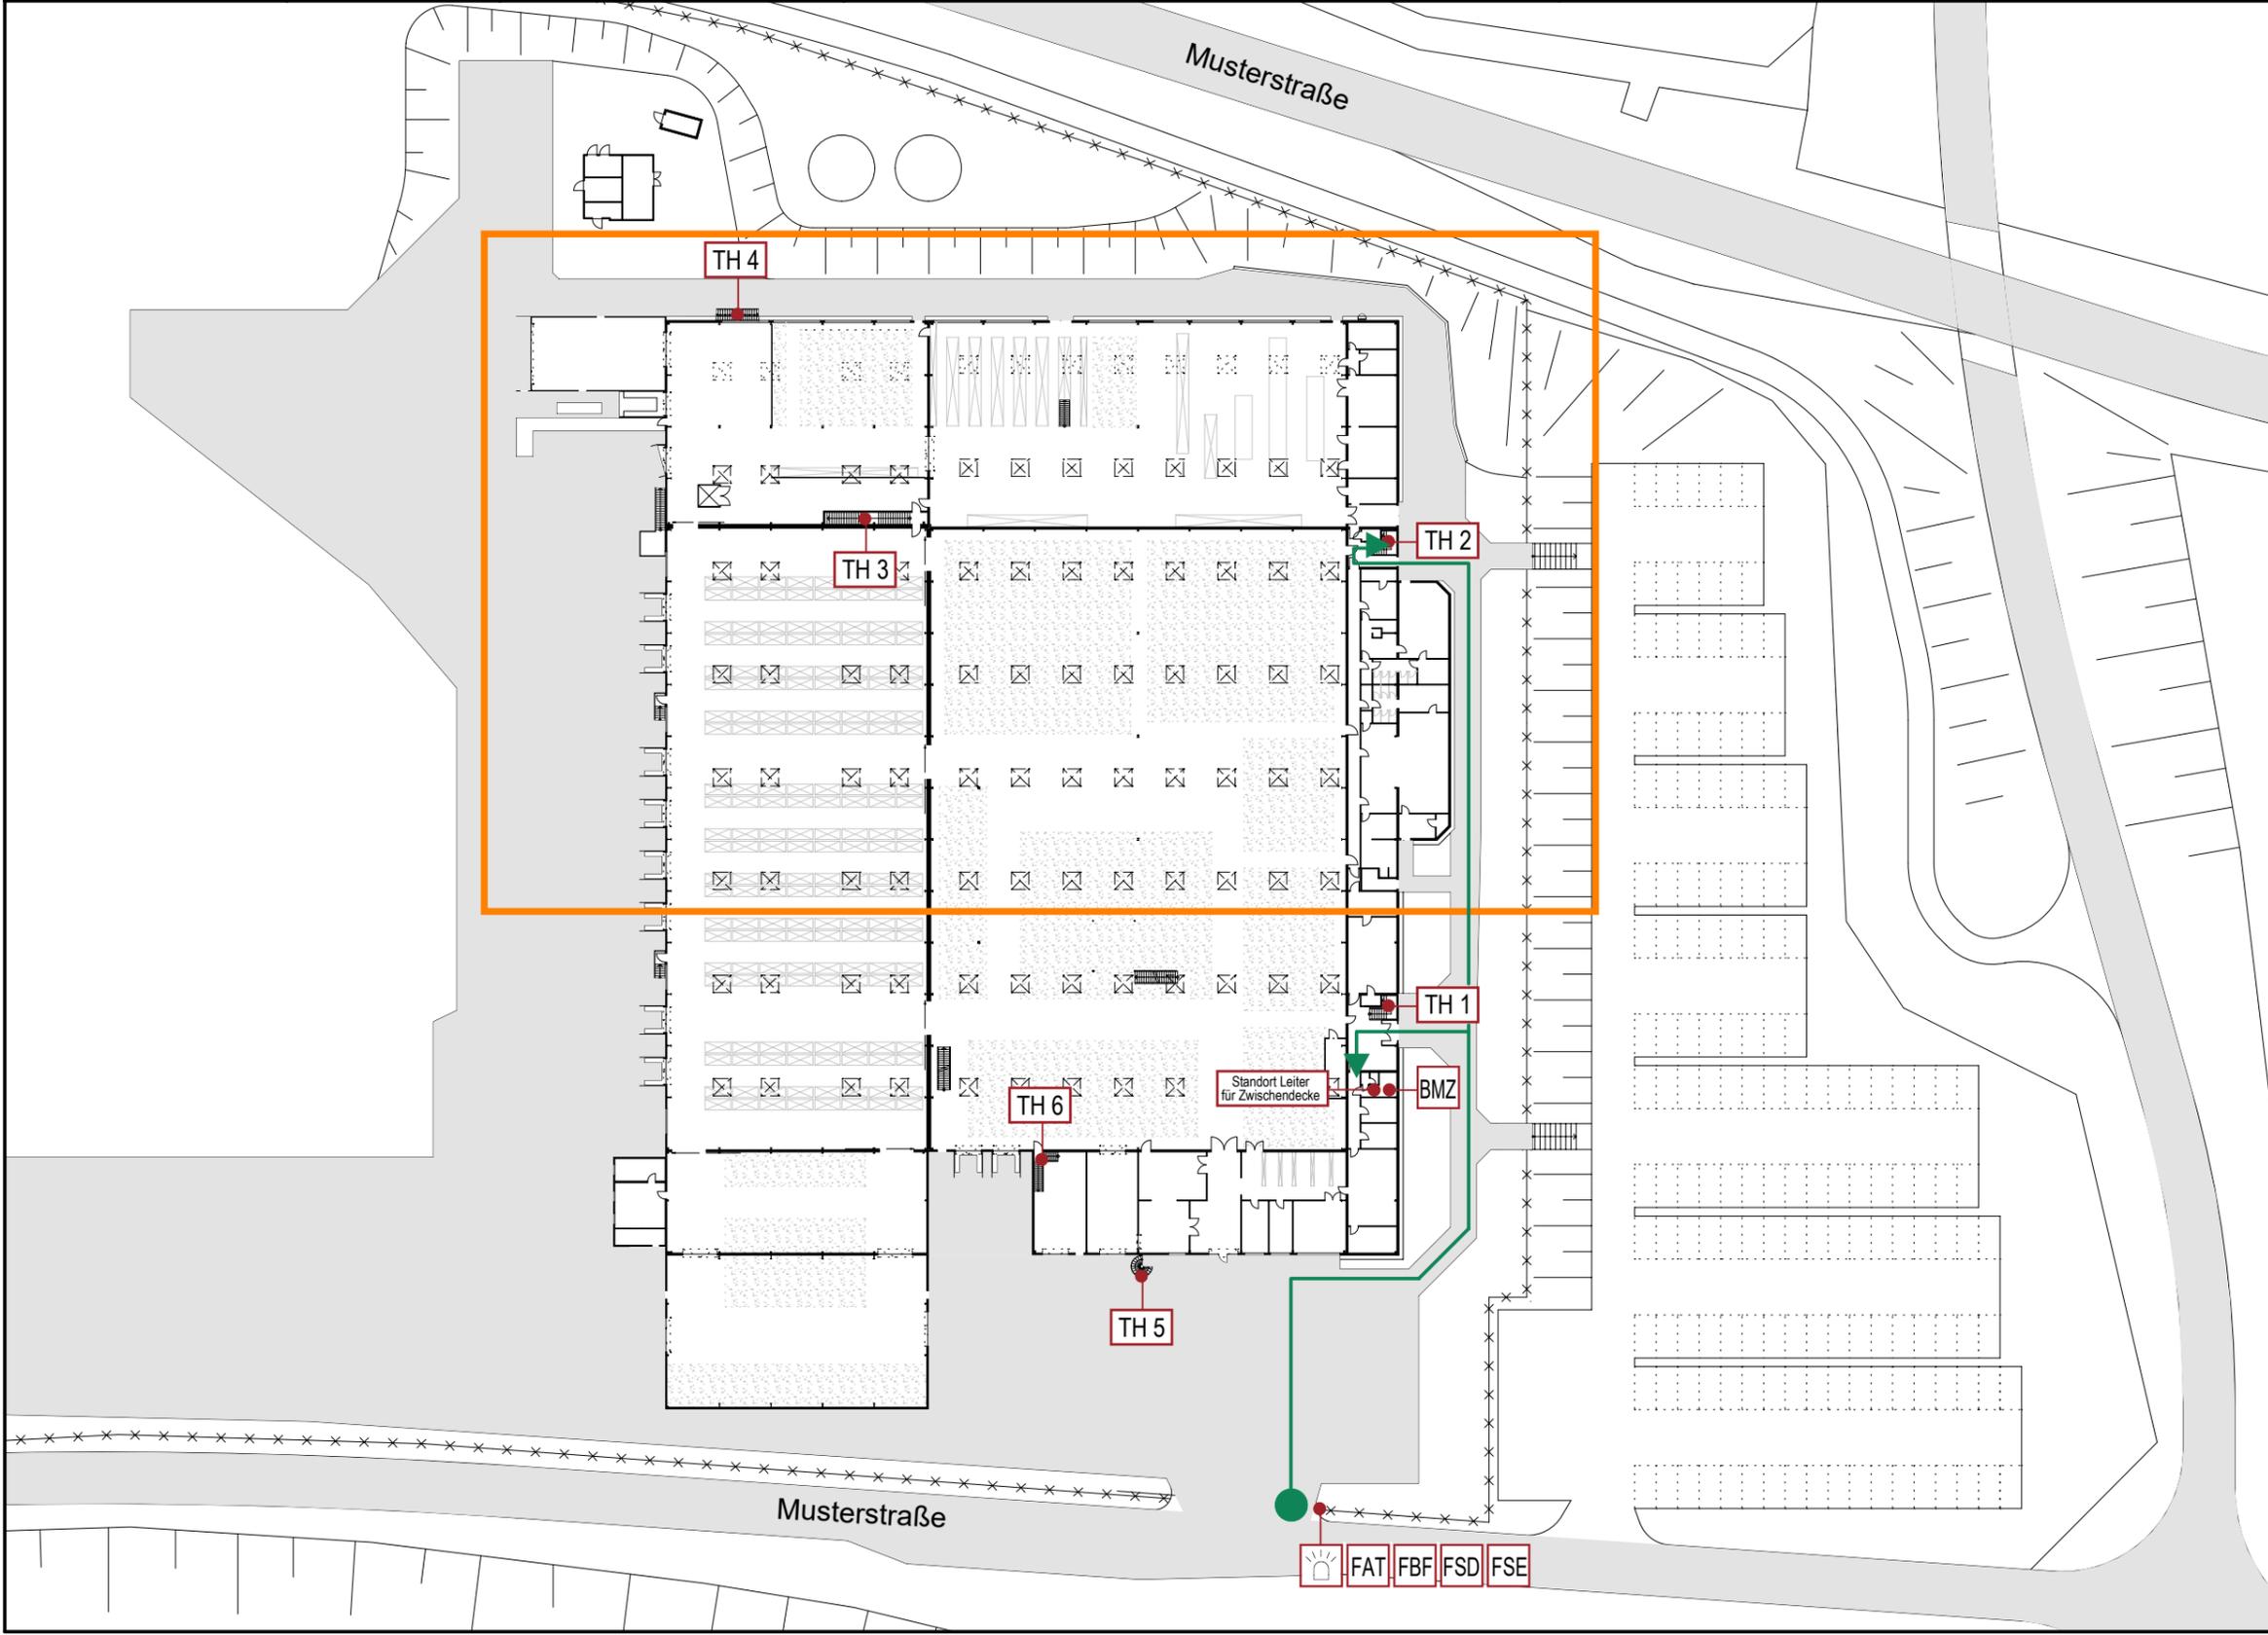


<p>FAT Feuerwehr-Anzeigetablet</p> <p>FSD Feuerwehr-Schlüsseldepot</p> <p>BMZ Brandmeldezentrale</p> <p> Blitzlampe</p> <p> Standort</p> <p> Einsatzweg</p> <p> Hauptzugang zum Objekt</p>	<p>FBF Feuerwehr-Bedienfeld</p> <p>FSE Freischaltelelement</p> <p>TH 2 Treppenhausbezeichnung</p> <p> Brandmelder in Zwischendecke</p> <p>12/5 Meldergruppe / Meldernummer</p>
---	---

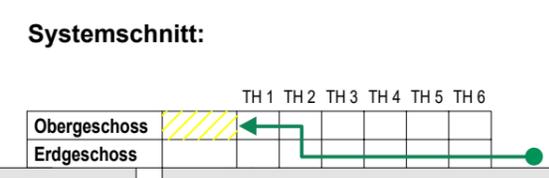


Feuerwehrlaufkarte

Objekt:	Musterfirma GmbH
Ort:	Musterstraße 1, 33445 Musterhausen
Stand:	10 / 2024
Planer-steller:	Landkreis Kelheim <small>Landratsamt Kelheim Donaupark 12 93309 Kelheim</small>

Meldergruppe 3	Melderzahl 2	Geschoss Obergeschoss	Örtlichkeit Besprechung	Melderart automatischer Brandmelder (in Zwischendecke)	Bemerkungen / Gefahren Leiter ist erforderlich. Entnahme bei BMZ
-------------------	-----------------	--------------------------	----------------------------	--	--

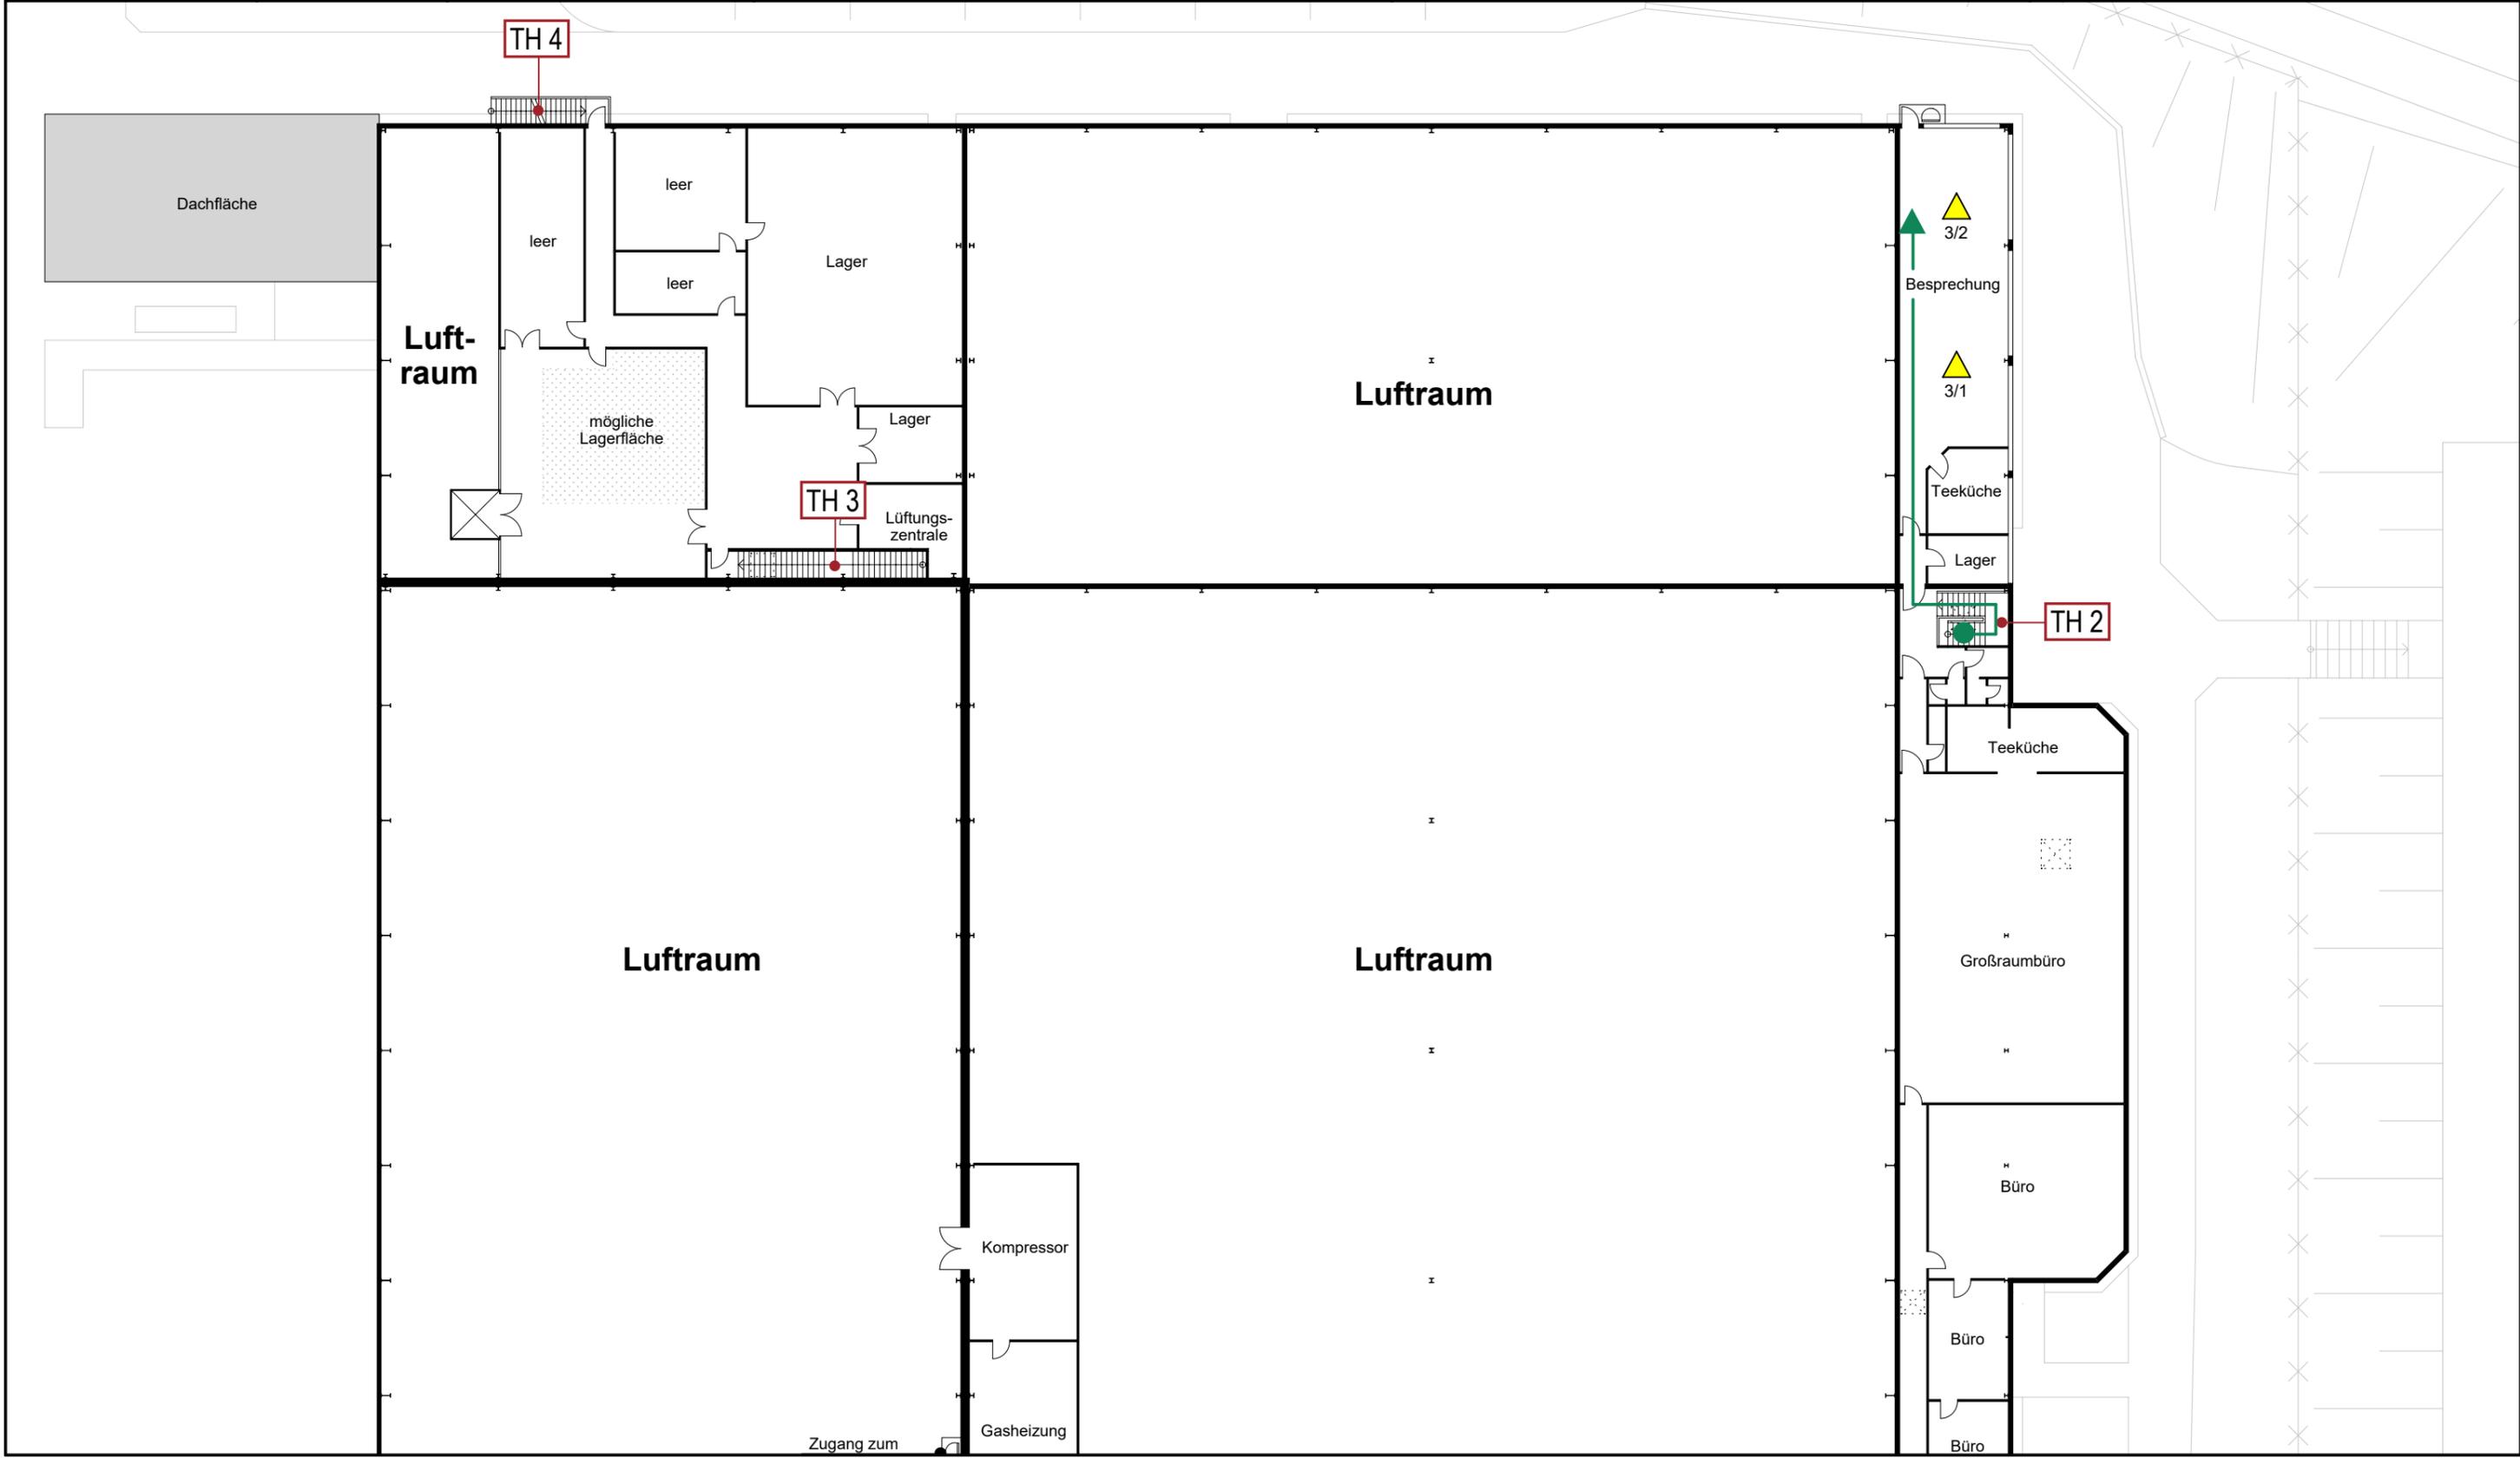


Meldergruppe SPZ	Melderzahl	Geschoss Untergeschoss	Örtlichkeit Zugang zur Sprinklerzentrale	Melderart	Bemerkungen / Gefahren Zugang über Kelleraußentreppe
----------------------------	------------	----------------------------------	--	-----------	--

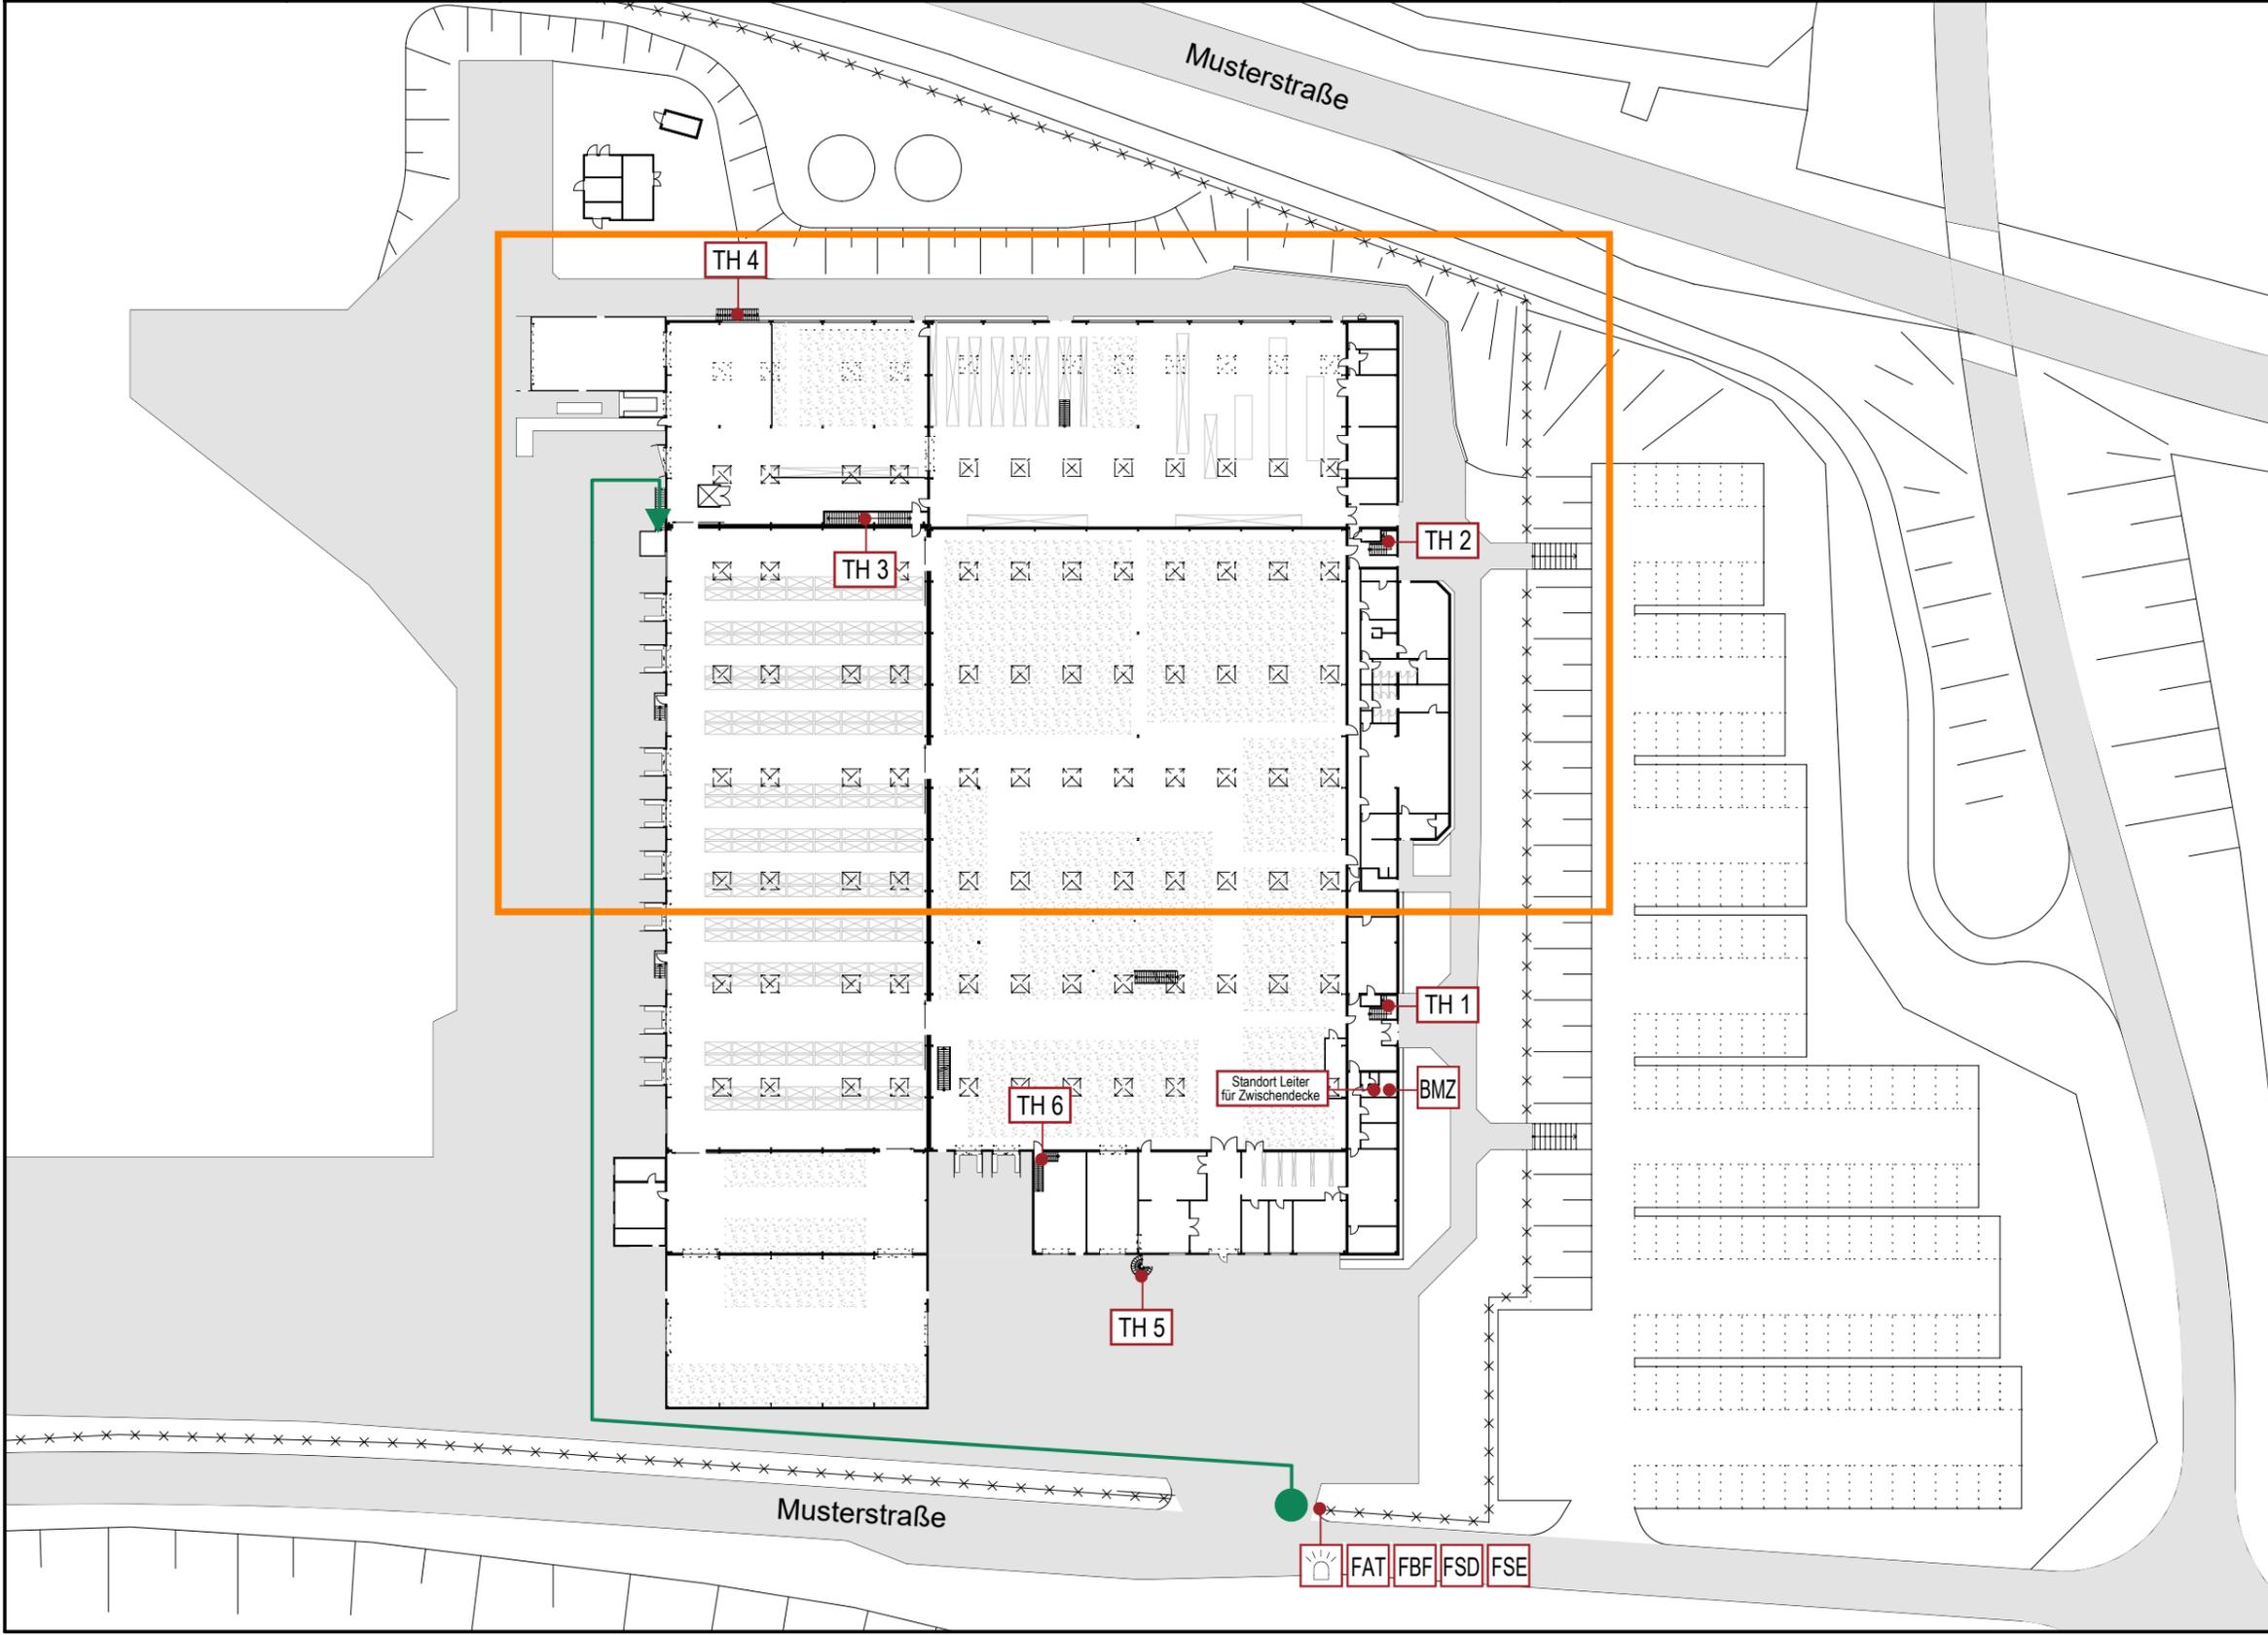

↗

FAT Feuerweh-Anzeigetableau	FBF Feuerweh-Bedienfeld
FSD Feuerweh-Schlüsseldepot	FSE Freischaltelelement
BMZ Brandmeldezentrale	TH 2 Treppenhausbezeichnung
Blitzlampe	SPZ Sprinklerzentrale
Standort	Sprinkleranlage, Bedienstelle
Einsatzweg	Sprinkleranlage (gesprinkelter Bereich)
Hauptzugang zum Objekt	Sprinkleranlage (gesprinkelter Bereich)
	12/5 Meldergruppe / Meldernummer

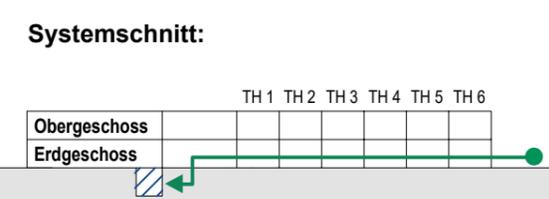


Feuerwehrlaufkarte


Objekt: Musterfirma GmbH
 Ort: Musterstraße 1, 33445 Musterhausen
 Stand: 10 / 2024

Planer-steller: **Landkreis Kelheim**
 Landratsamt Kelheim
 Donaupark 12
 93309 Kelheim


Meldergruppe	Melderzahl	Geschoss	Örtlichkeit	Melderart	Bemerkungen / Gefahren
SPZ		Untergeschoss	Zugang zur Sprinklerzentrale		Zugang über Kelleraußentreppe

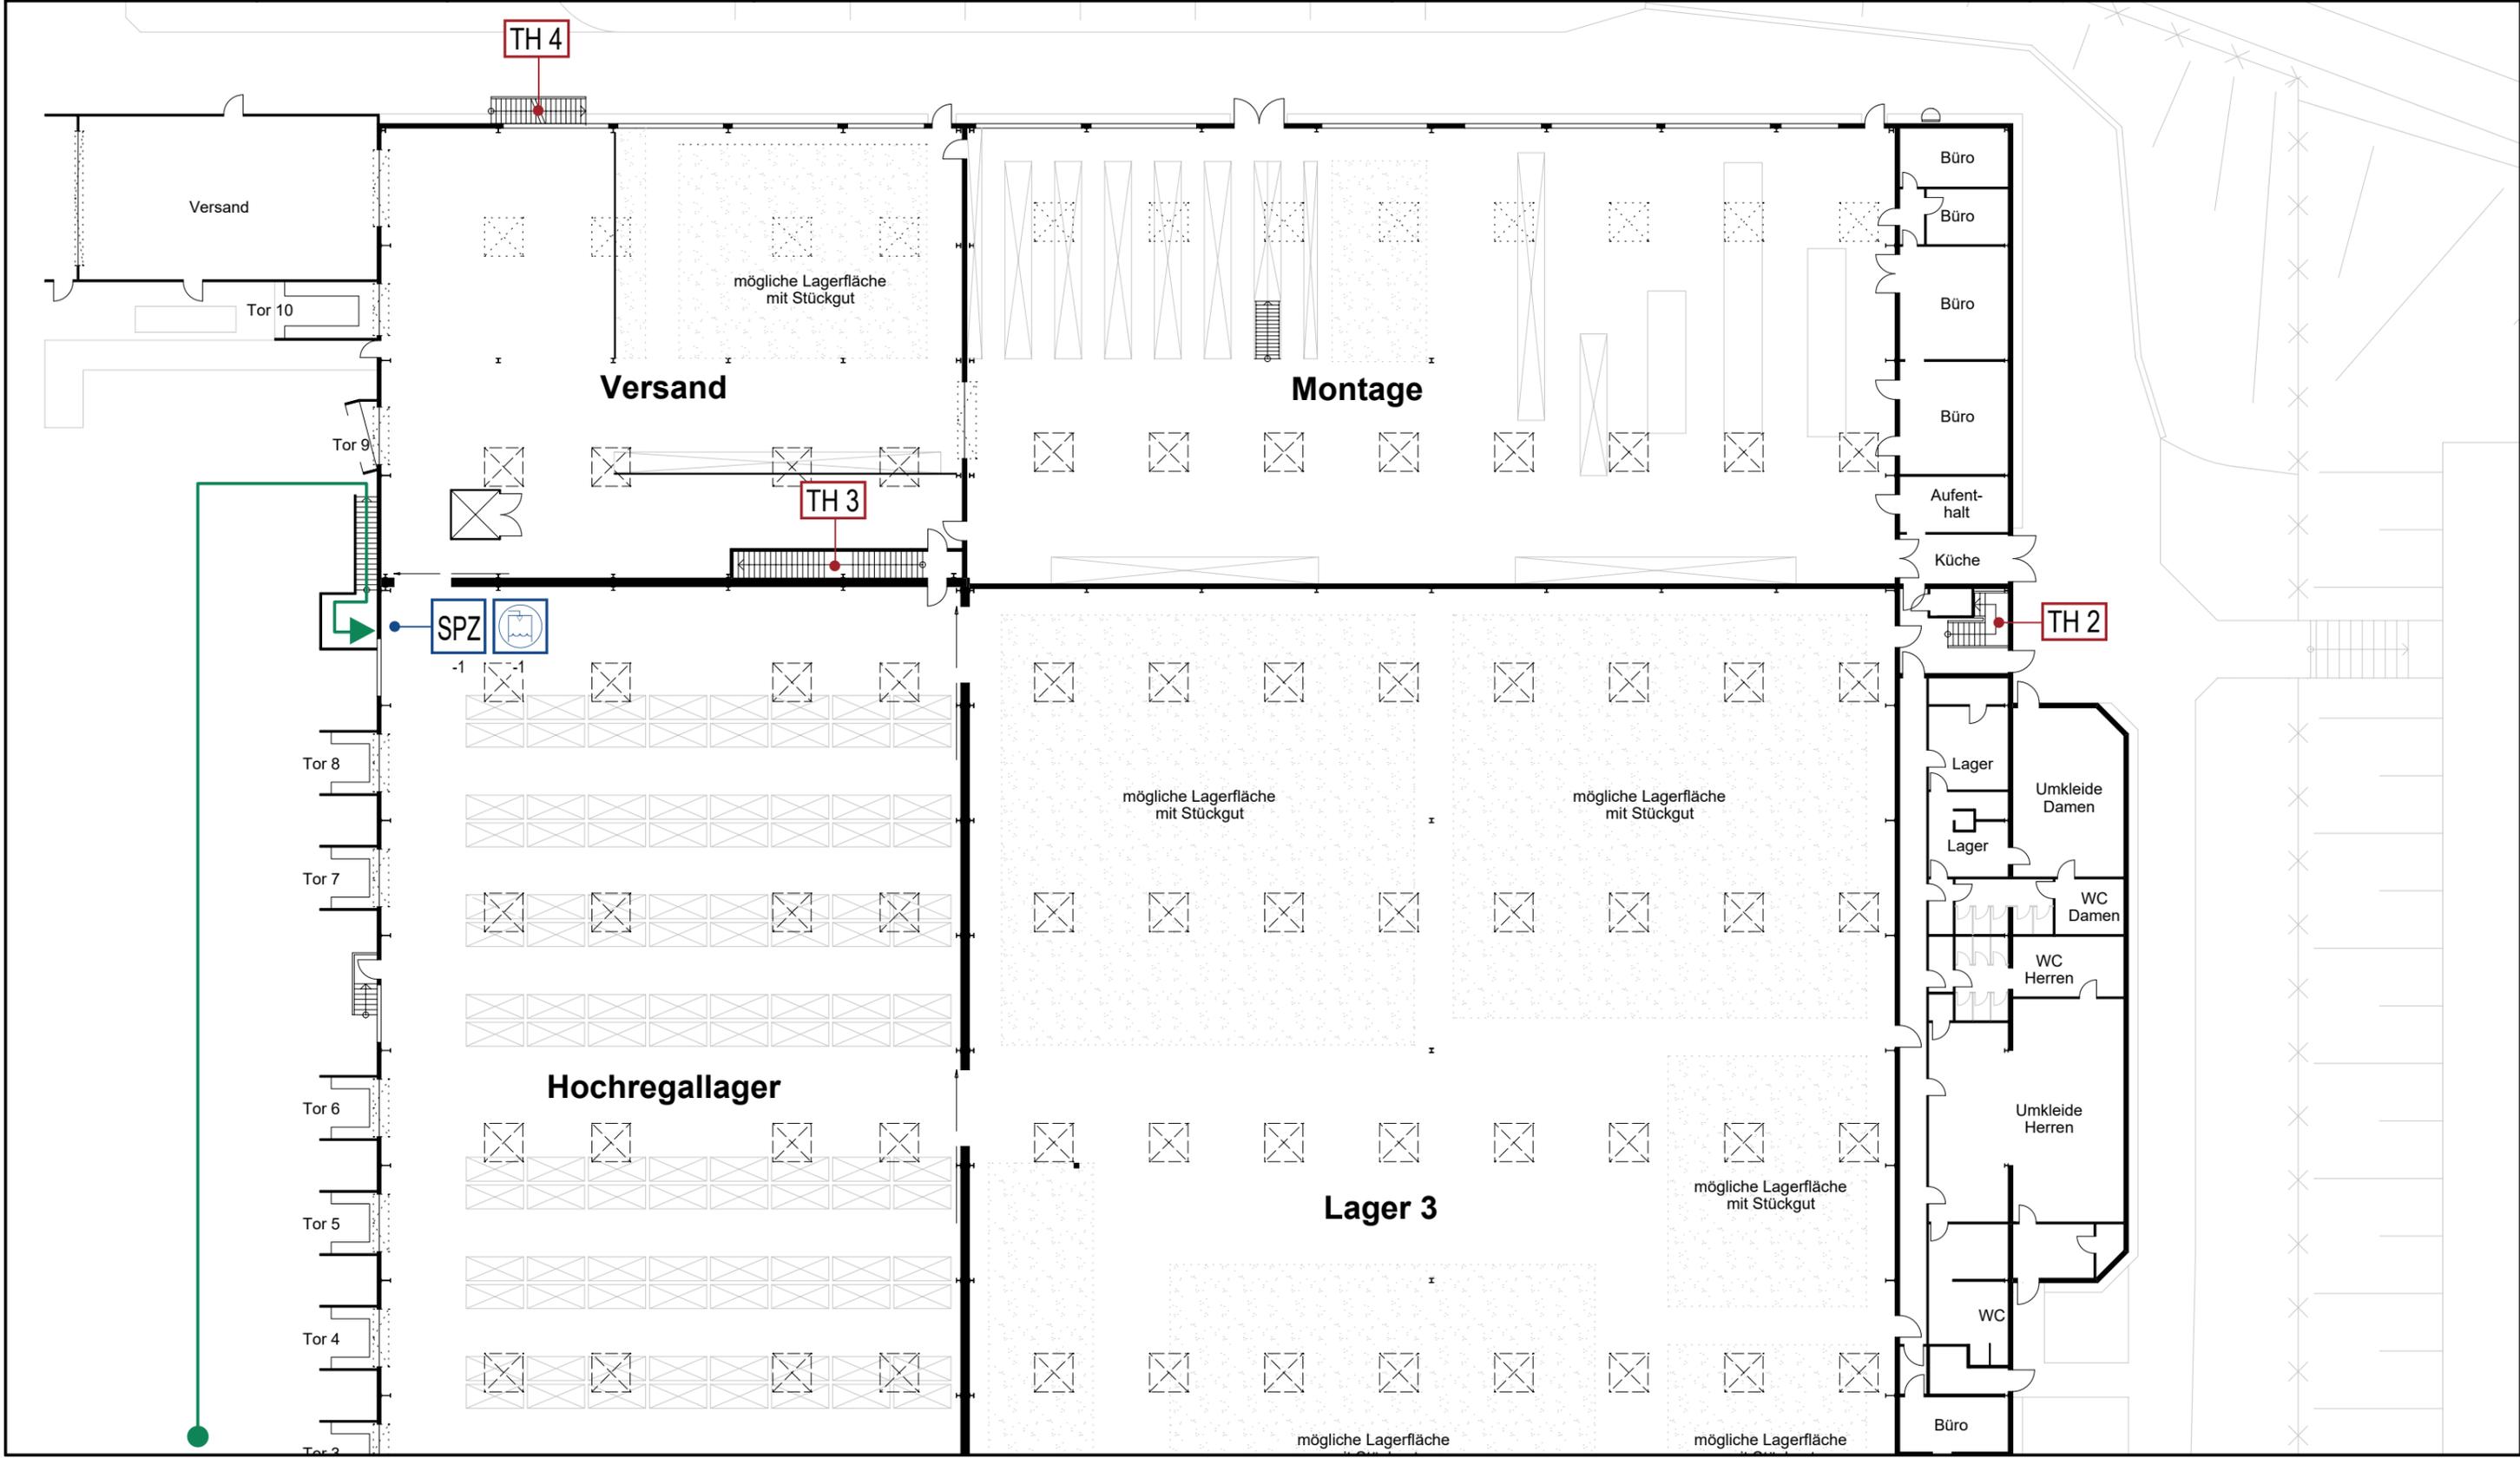


Meldergruppe	Melderzahl	Geschoss	Örtlichkeit	Melderart	Bemerkungen / Gefahren
4	1	Erdgeschoss	Lager, Laderampe	Trockensprinklersystem, Gruppe 4	Weg zur SPZ siehe separate Laufkarte

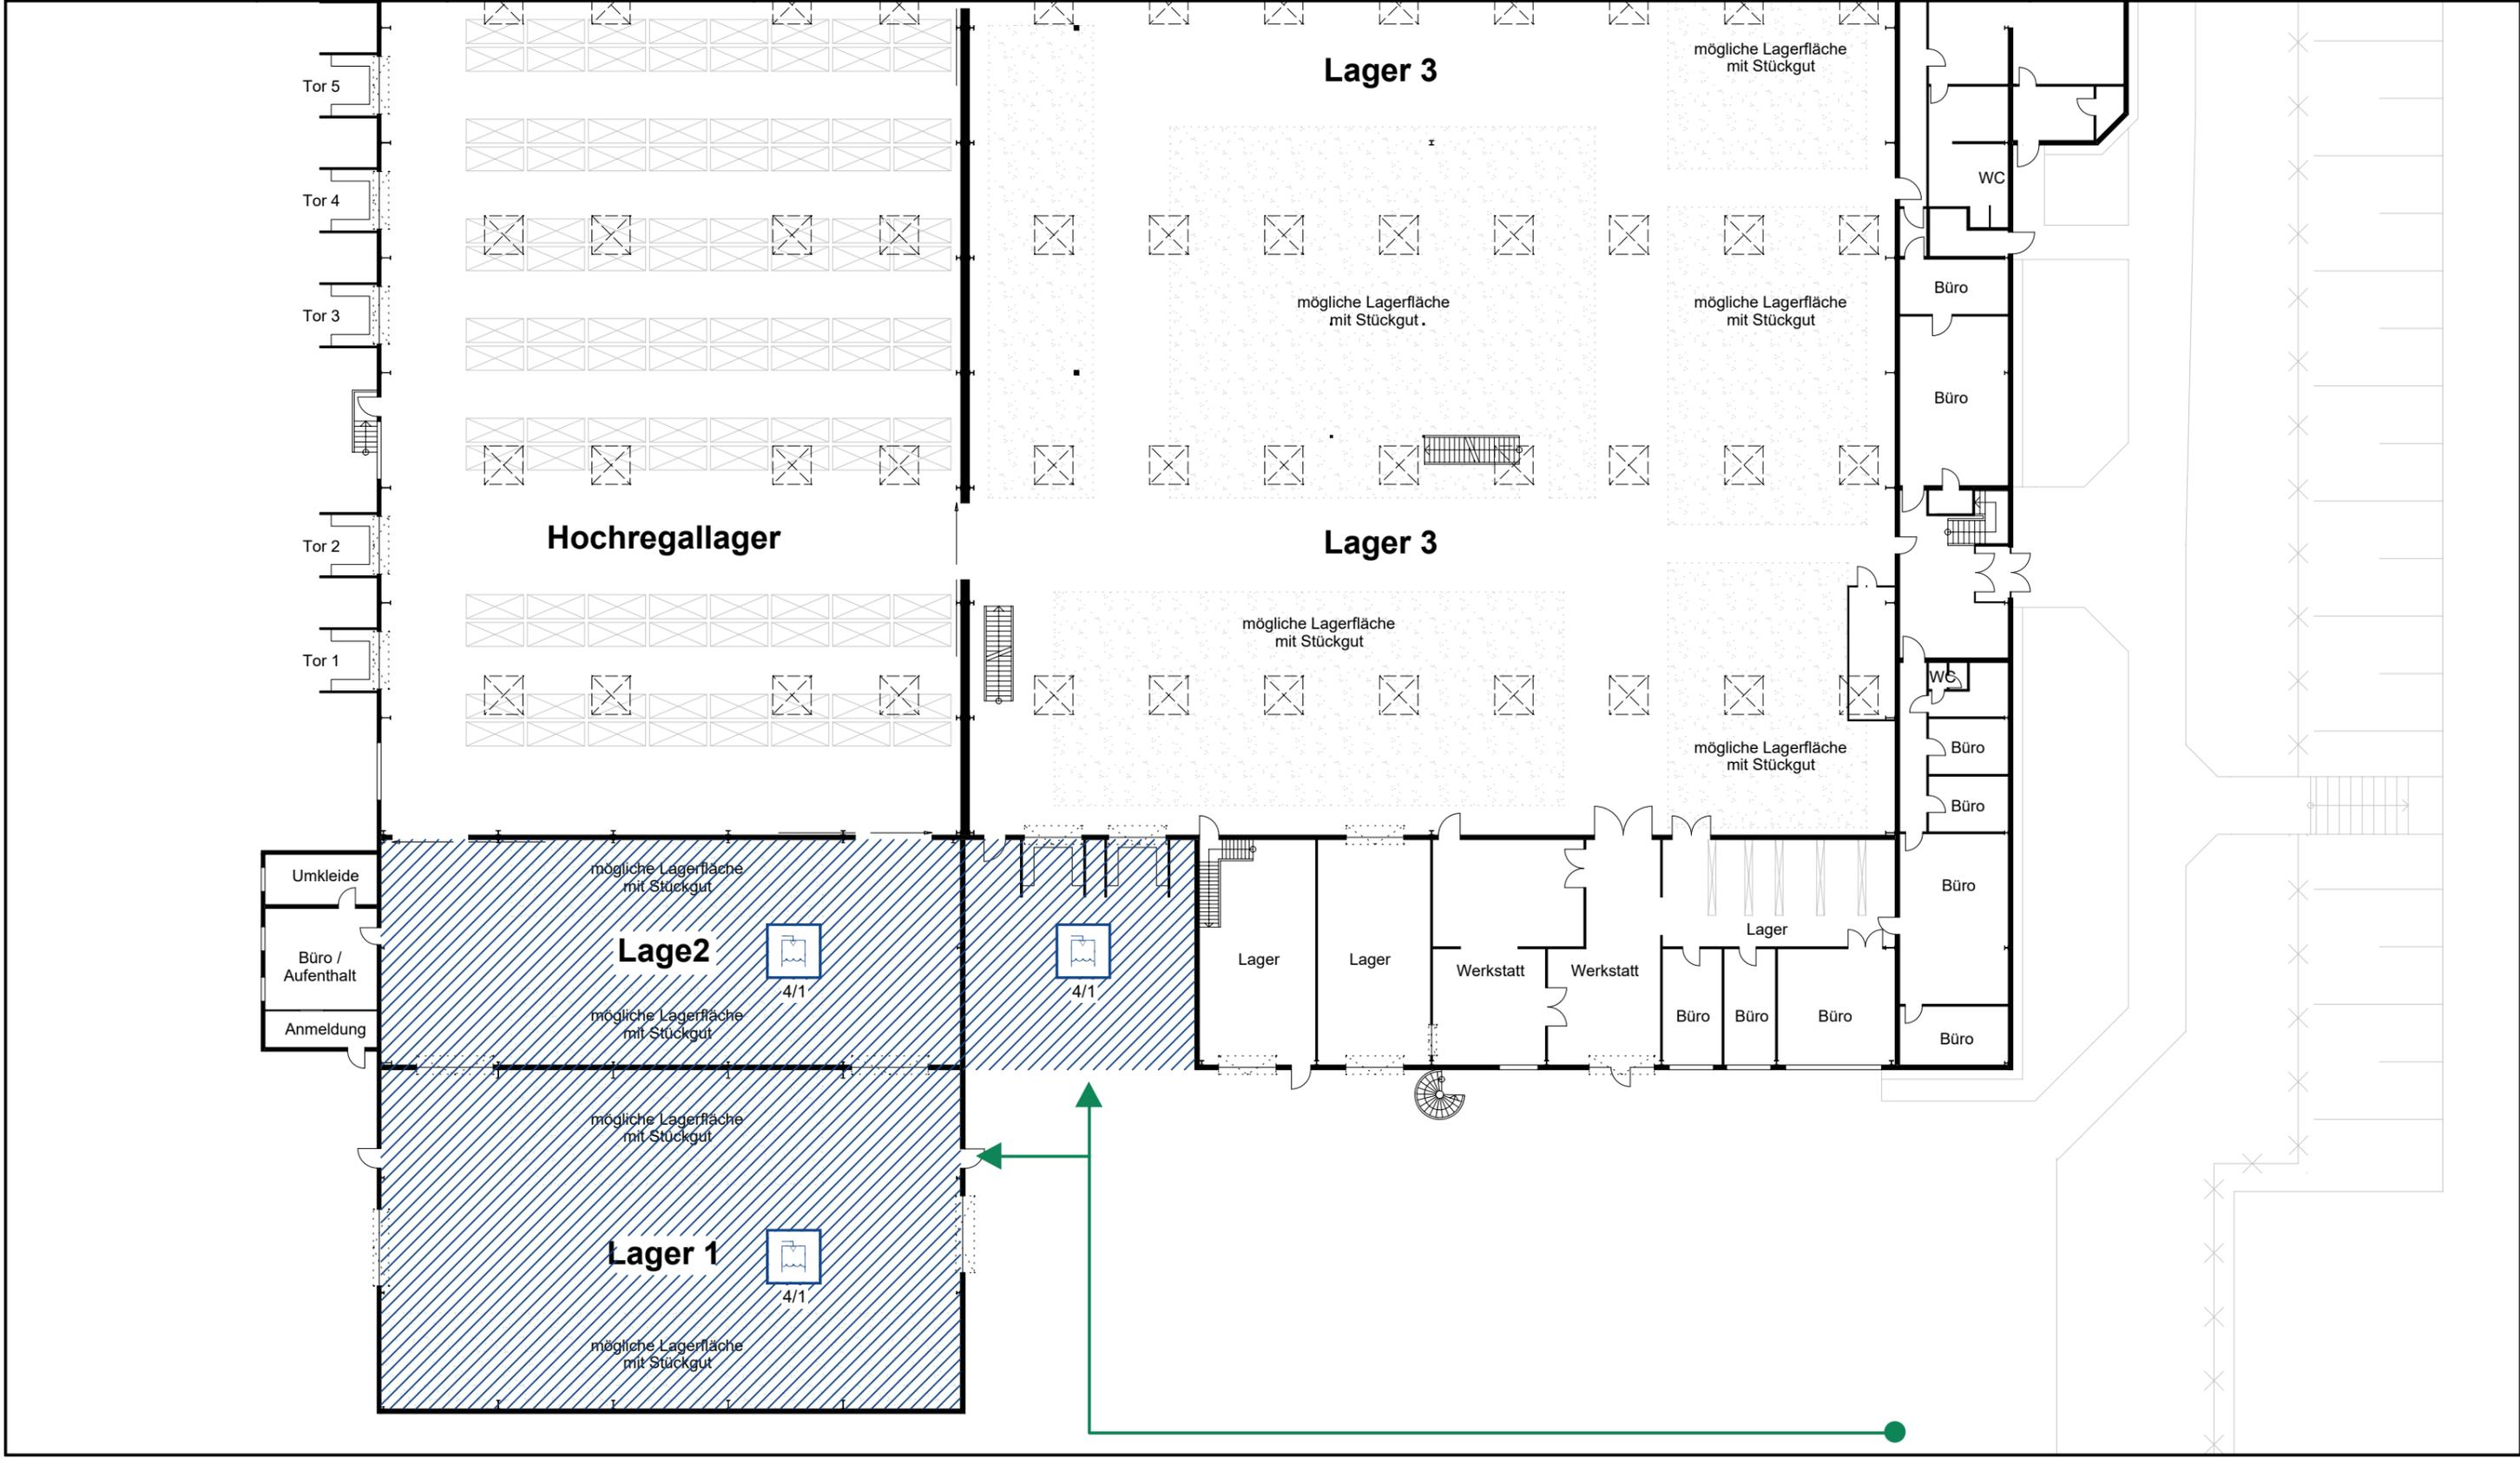

Meldergruppe 5	Melderzahl 1	Geschoss Erdgeschoss	Örtlichkeit Montage	Melderart Linearmelder	Bemerkungen / Gefahren ---
-------------------	-----------------	-------------------------	------------------------	---------------------------	-------------------------------

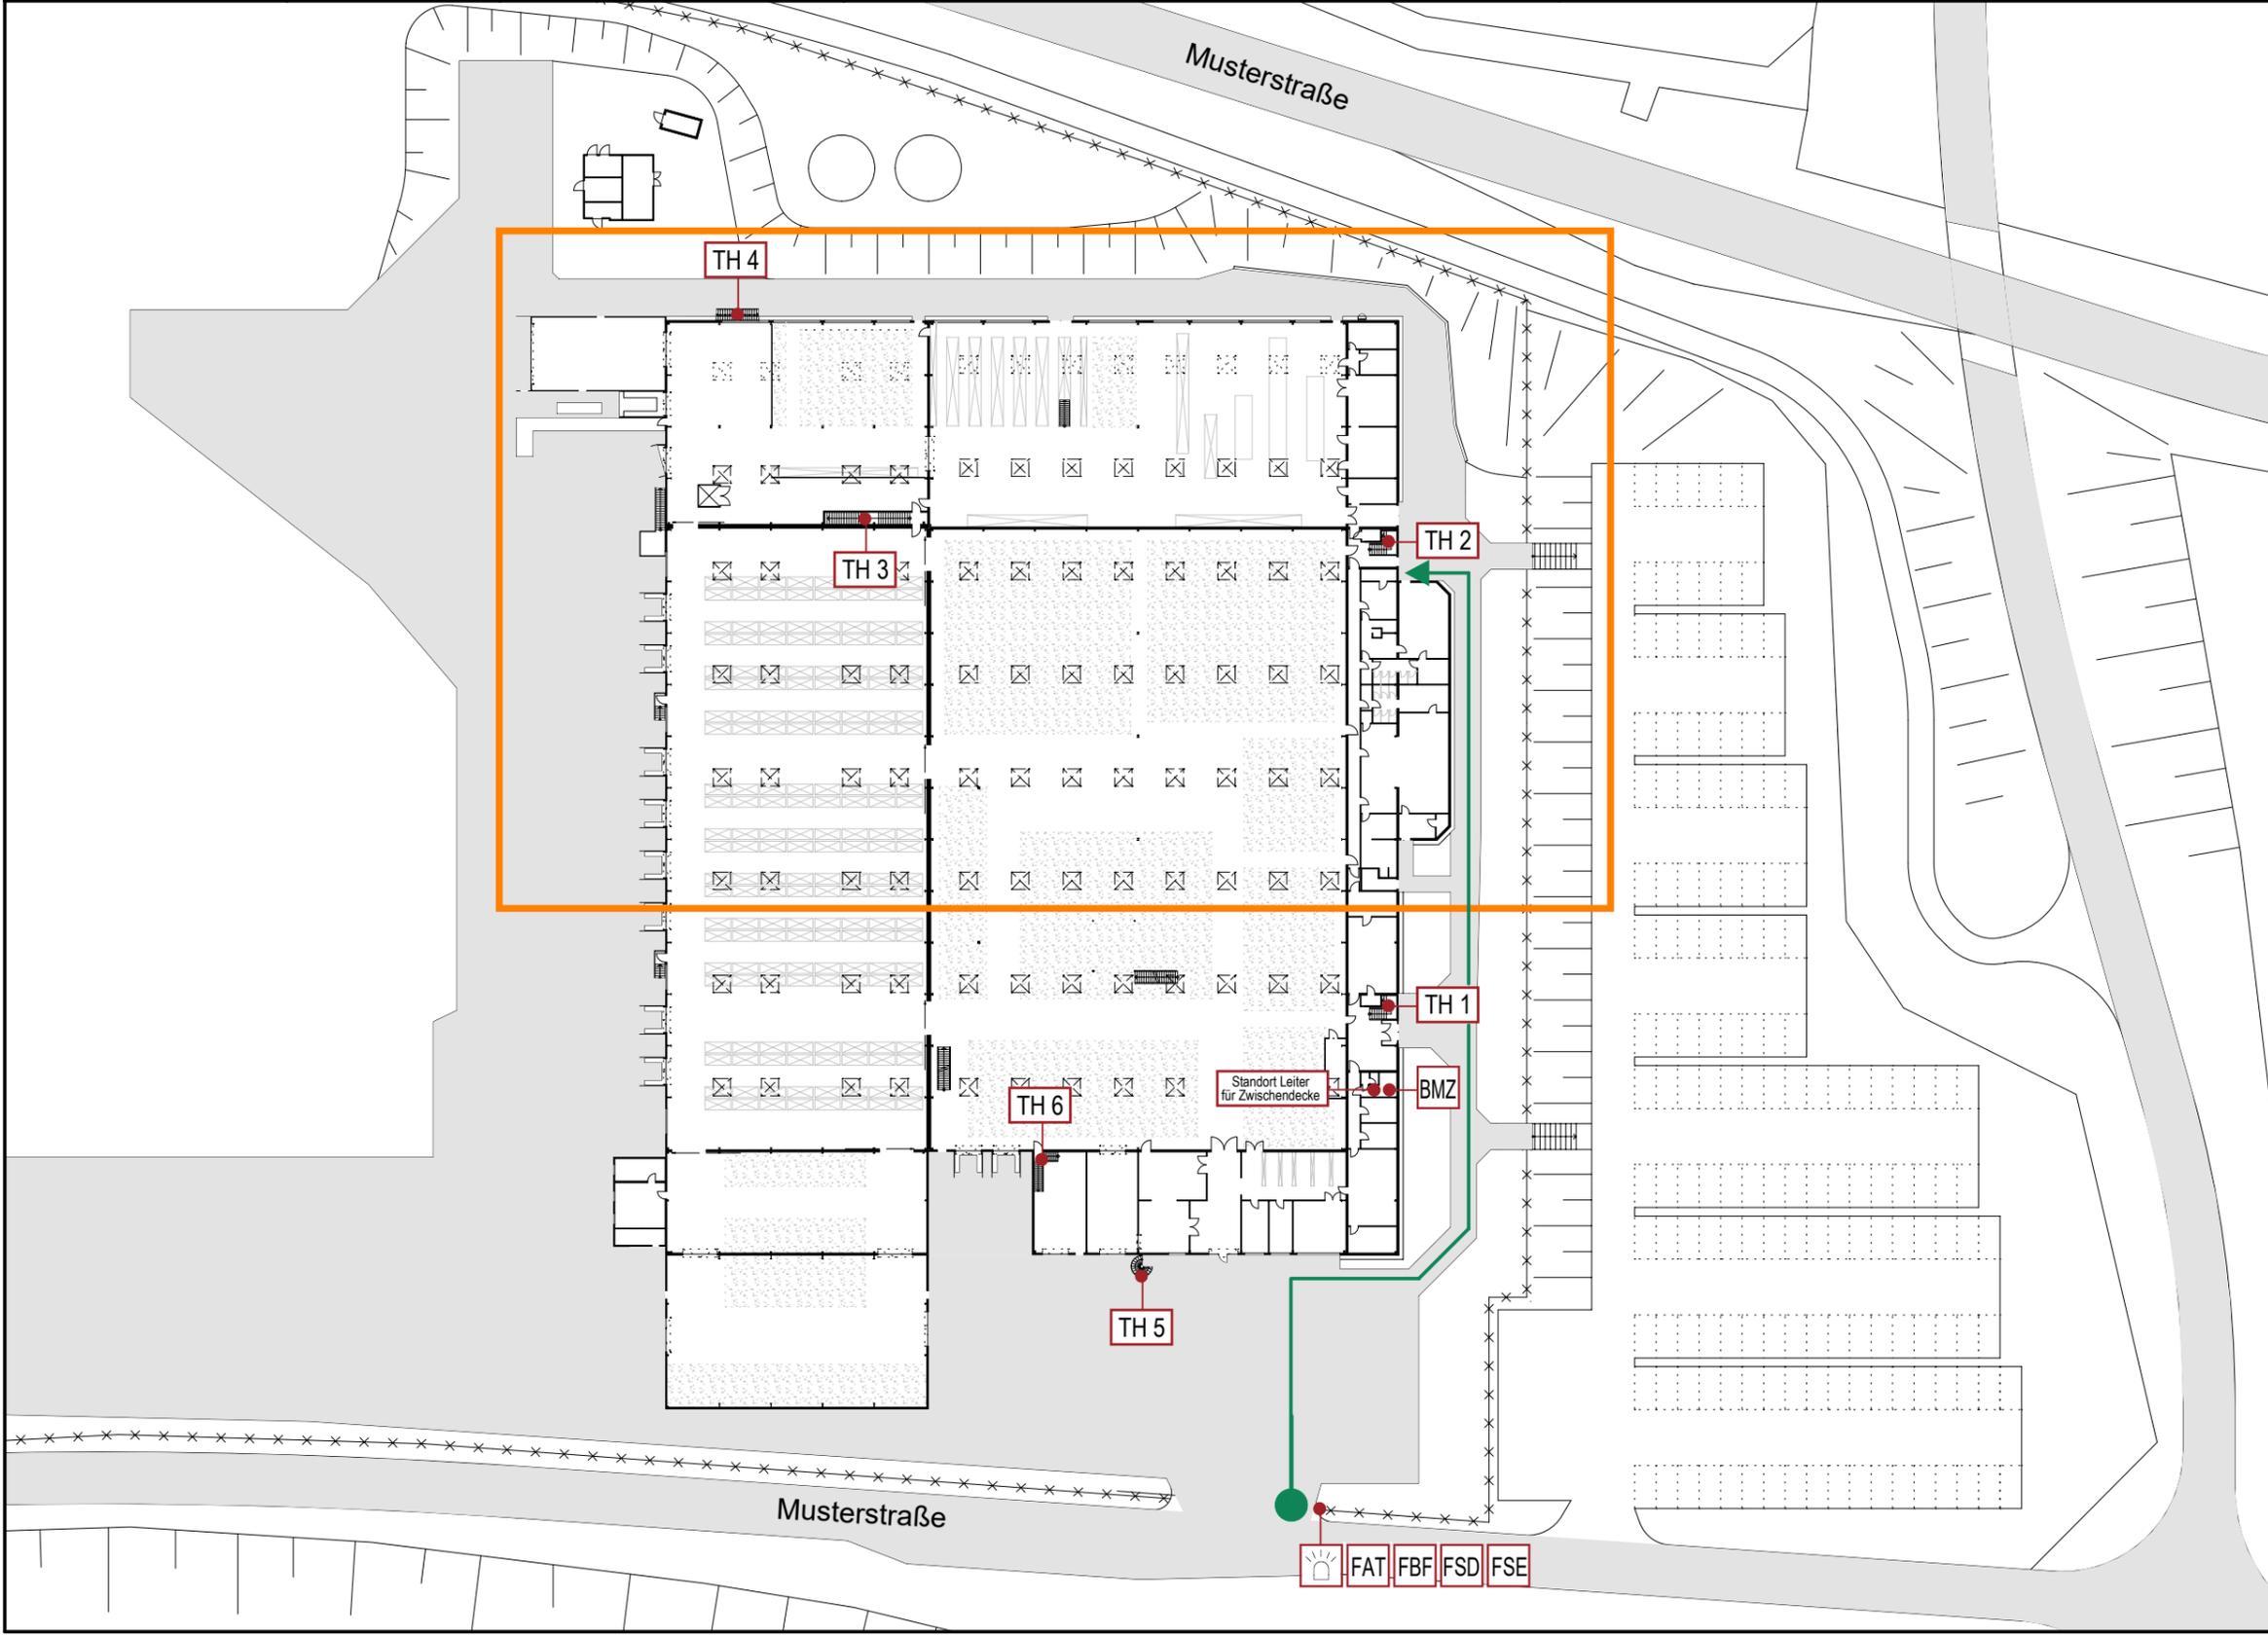

<table border="0"> <tr> <td>FAT Feuerwehr-Anzeigetablet</td> <td>FBF Feuerwehr-Bedienfeld</td> </tr> <tr> <td>FSD Feuerwehr-Schlüsseldepot</td> <td>FSE Freischaltelement</td> </tr> <tr> <td>BMZ Brandmeldezentrale</td> <td>TH 2 Treppenhausbezeichnung</td> </tr> <tr> <td> Blitzlampe</td> <td> Linearmelder</td> </tr> <tr> <td> Standort</td> <td> Überwachungsbereich</td> </tr> <tr> <td> Einsatzweg</td> <td>12/5 Meldergruppe / Meldernummer</td> </tr> <tr> <td> Hauptzugang zum Objekt</td> <td></td> </tr> </table>	FAT Feuerwehr-Anzeigetablet	FBF Feuerwehr-Bedienfeld	FSD Feuerwehr-Schlüsseldepot	FSE Freischaltelement	BMZ Brandmeldezentrale	TH 2 Treppenhausbezeichnung	Blitzlampe	Linearmelder	Standort	Überwachungsbereich	Einsatzweg	12/5 Meldergruppe / Meldernummer	Hauptzugang zum Objekt		
FAT Feuerwehr-Anzeigetablet	FBF Feuerwehr-Bedienfeld														
FSD Feuerwehr-Schlüsseldepot	FSE Freischaltelement														
BMZ Brandmeldezentrale	TH 2 Treppenhausbezeichnung														
Blitzlampe	Linearmelder														
Standort	Überwachungsbereich														
Einsatzweg	12/5 Meldergruppe / Meldernummer														
Hauptzugang zum Objekt															

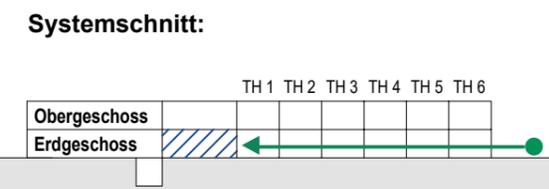

Feuerwehrlaufkarte

Objekt:	Musterfirma GmbH
Ort:	Musterstraße 1, 33445 Musterhausen
Stand:	10 / 2024
Planer-steller:	Landkreis Kelheim <small>Landratsamt Kelheim Donaupark 12 93309 Kelheim</small>

Meldergruppe	Melderzahl	Geschoss	Örtlichkeit	Melderart	Bemerkungen / Gefahren
5	1	Erdgeschoss	Montage	Linearmelder	---

